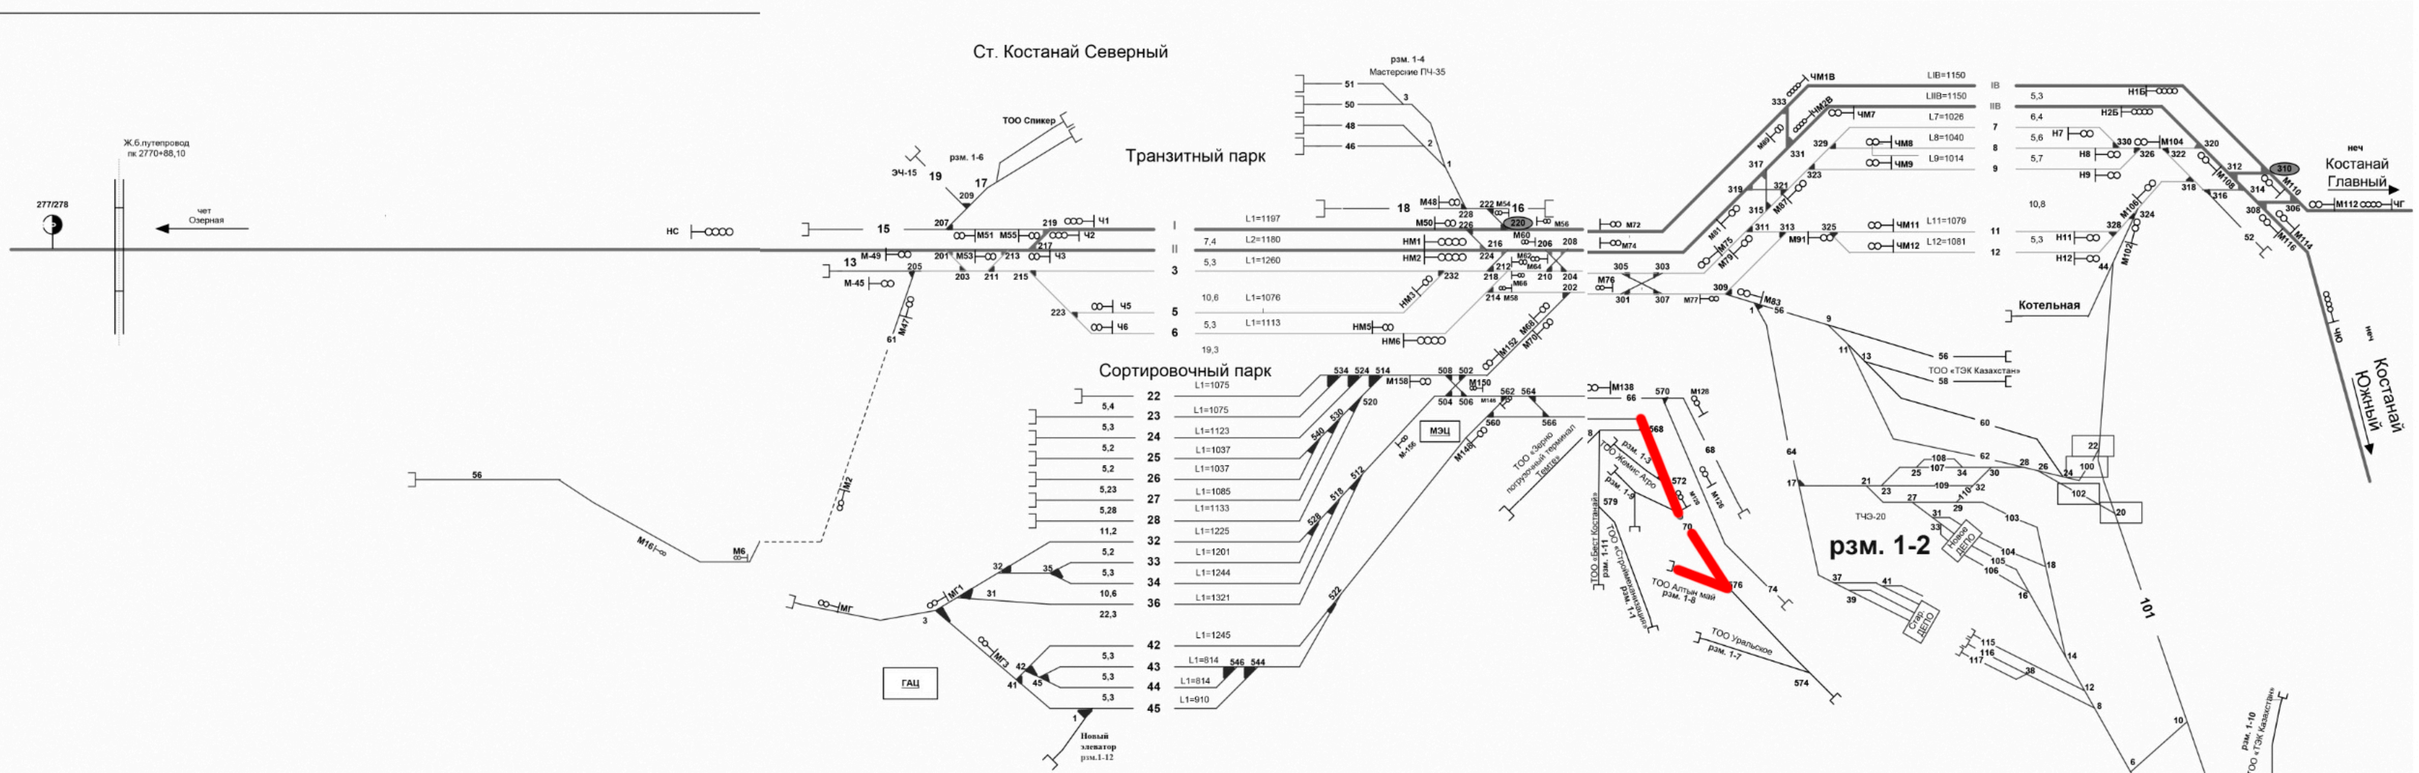
Ст. Костанай Северный
Транзитный парк
Сортировочный парк
рзм. 1-2
рзм. 1-3
рзм. 1-4
Мастерские ПЧ-35
рзм. 1-6
ТОО Спикер
ЭЧ-15
Ж.б.путепровод
пк 2770+88,10
277/278
чет
Озерная
нс
ГАЦ
МЭЦ
Новый элеватор
рзм.1-12
Котельная
ТЧЭ-20
ТОО «ТЭК Казахстан»
ТОО Ерлан
ТОО Бест Костанай
ТОО «Строймеханизация»
ТОО Алтын май
ТОО Уральское
ТОО Жанис Агро
Костанай Главный
Костанай Южный
неч
нечг
чг
чю
Ст. Костанай Северный
До ст. Озерная
До ст. Южный
30828 м.
1016 м.