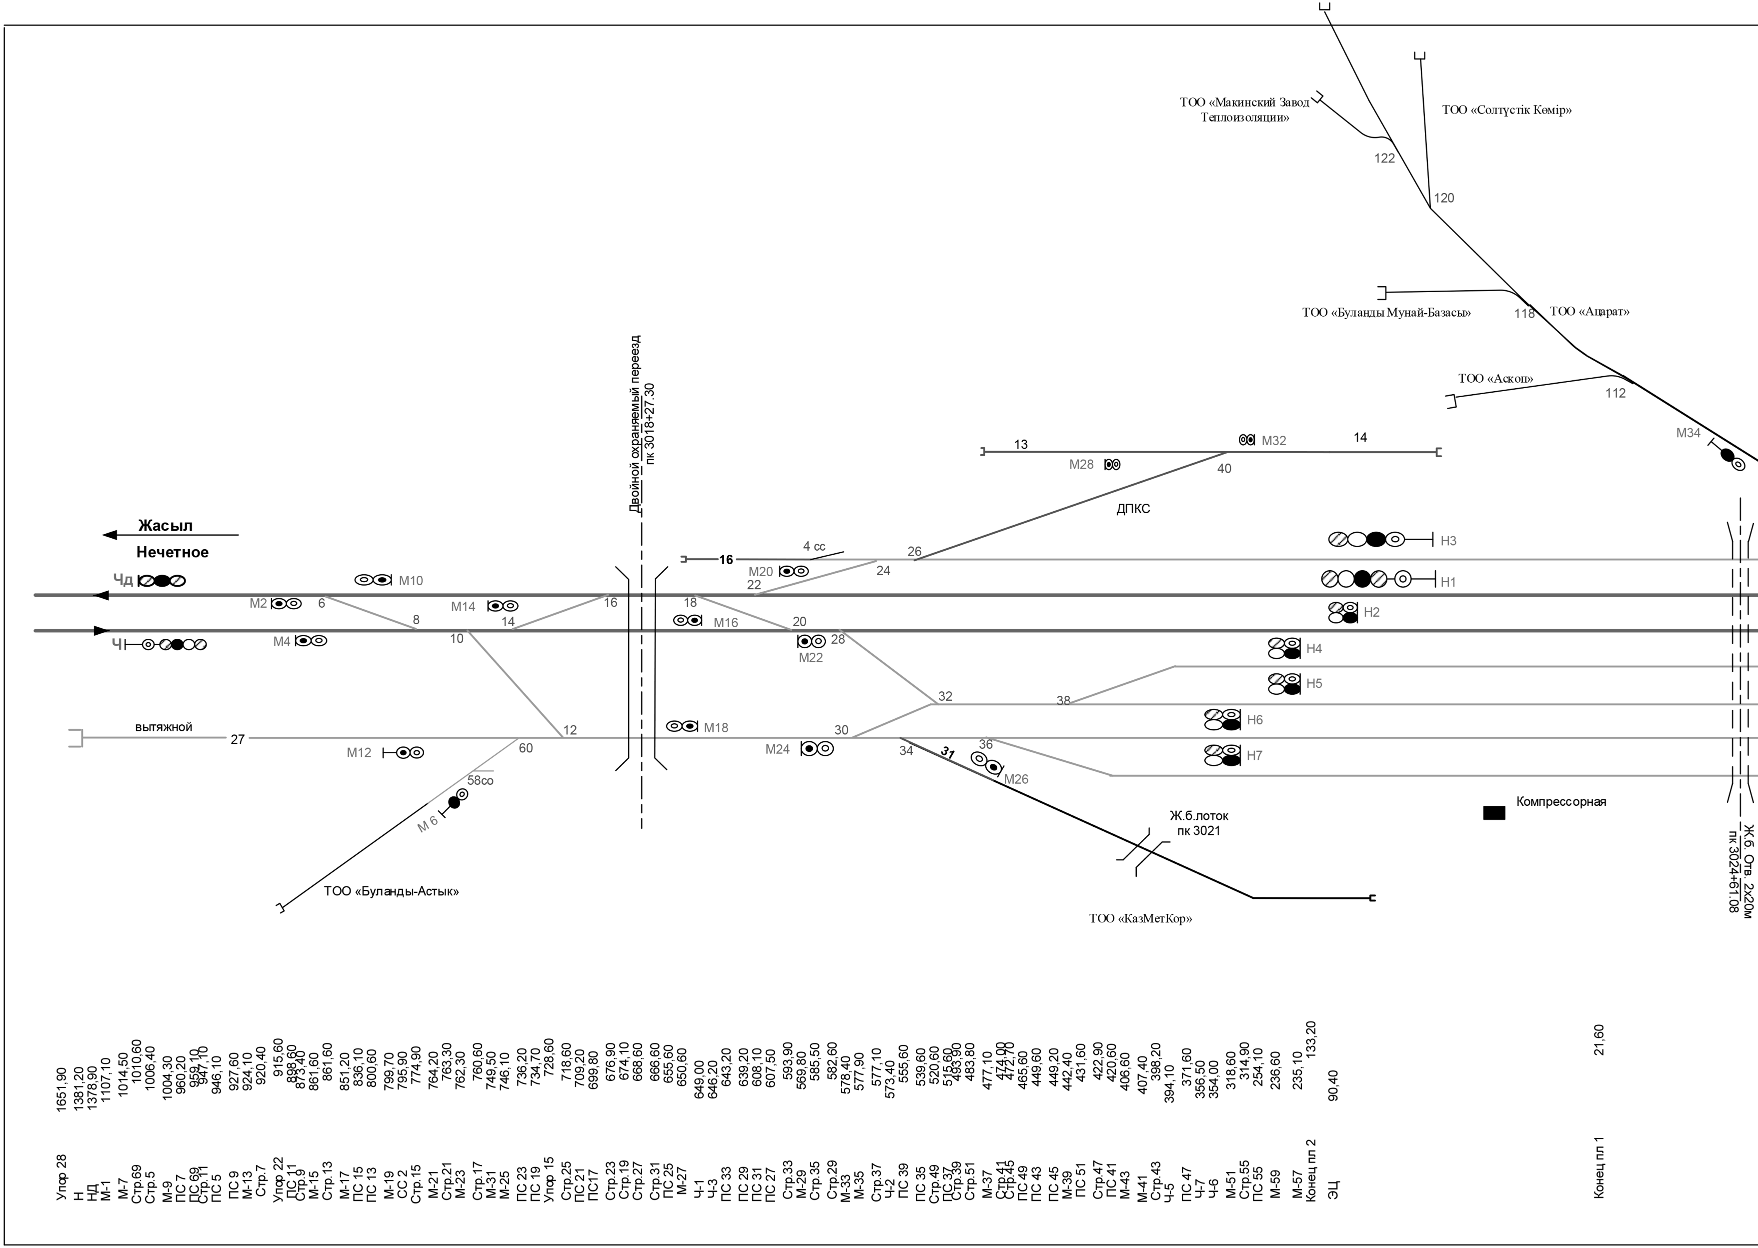
ТОО «Макинский Завод Теплоизоляции»
ТОО «Солтүстік Көмір»
122
120
ТОО «Буланды Мунай-Базасы»
118
ТОО «Ацарат»
ТОО «Аскоп»
112
М34
13
М28
М32
14
40
ДПКС
Двойной охраняемый переезд пк 3018+27.30
Жасыл
Нечетное
Чд
Ч
М10
М2
6
М4
8
10
М14
14
16
18
М16
16
4 сс
М20
22
24
26
20
М22
28
32
38
Н3
Н1
Н2
Н4
Н5
Н6
Н7
вытяжной
27
М12
60
12
М18
30
М24
34
31
36
М26
58со
М 6
ТОО «Буланды-Астык»
Ж.б.лоток пк 3021
ТОО «КазМетКор»
Компрессорная
Ж.б. Отв. 2х20м пк 3024+61.08
Упор 28
Н
НД
М-1
М-7
Стр.69
Стр.5
М-9
ПС 7
ПС 69
Стр.11
ПС 5
ПС 9
М-13
Стр.7
Упор 22
ПС 11
Стр.9
М-15
Стр.13
М-17
ПС 15
ПС 13
М-19
СС 2
Стр.15
М-21
Стр.21
М-23
Стр.17
М-31
М-25
ПС 23
ПС 19
Упор 15
Стр.25
ПС 21
ПС17
Стр.23
Стр.19
Стр.27
Стр.31
ПС 25
М-27
Ч-1
Ч-3
ПС 33
ПС 29
ПС 31
ПС 27
Стр.33
М-29
Стр.35
Стр.29
М-33
М-35
Стр.37
Ч-2
ПС 39
ПС 35
Стр.49
ПС 37
Стр.39
Стр.51
М-37
Стр.41
Стр.45
ПС 49
ПС 43
ПС 45
М-39
ПС 51
Стр.47
ПС 41
М-43
М-41
Стр.43
Ч-5
ПС 47
Ч-7
Ч-6
М-51
Стр.55
ПС 55
М-59
М-57
Конец пл 2
ЭЦ
Конец пл 1
1651,90
1381,20
1378,90
1107,10
1014,50
1010,60
1006,40
1004,30
960,20
959,10
947,10
946,10
927,60
924,10
920,40
915,60
898,60
873,40
861,60
851,20
836,10
800,60
799,70
795,90
774,90
764,20
763,30
762,30
760,60
749,50
746,10
736,20
734,70
728,60
718,60
709,20
699,80
676,90
674,10
668,60
666,60
655,60
650,60
649,00
646,20
643,20
639,20
608,10
607,50
593,90
569,80
585,50
582,60
578,40
577,90
577,10
573,40
555,60
539,60
520,60
515,60
493,90
483,80
477,10
474,00
472,70
465,60
449,60
449,20
442,40
431,60
422,90
420,60
406,60
407,40
398,20
394,10
371,60
356,50
354,00
318,60
314,90
254,10
236,60
235,10
133,20
90,40
21,60

станция Макинка

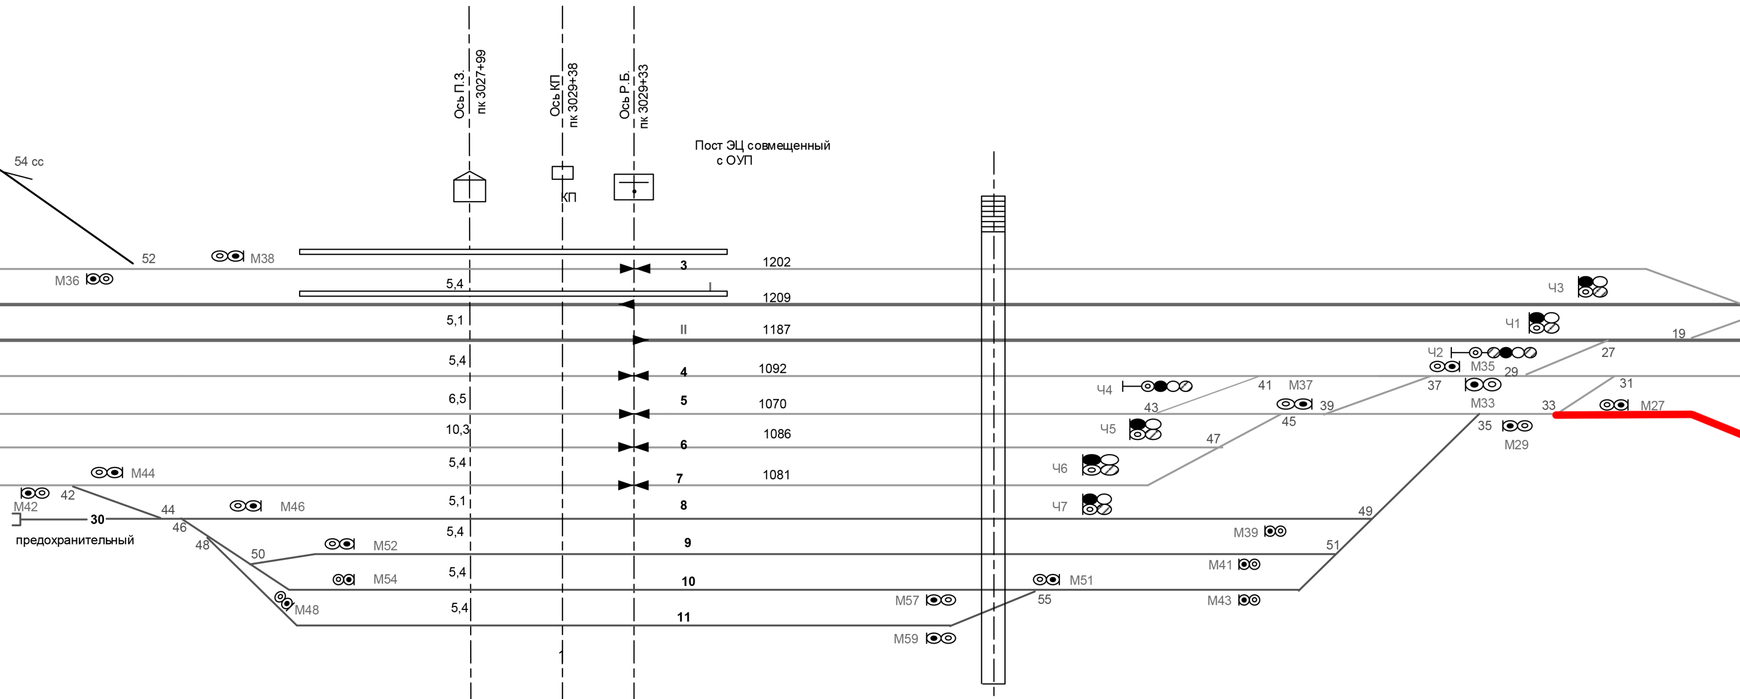
Ось П.З.
пк 3027+99
Ось КП
пк 3029+38
Ось Р.Б.
пк 3029+33
Пост ЭЦ совмещенный
с ОУП
КП
54 сс
52
М38
М36
3
1202
5,4
I
1209
5,1
II
1187
5,4
4
1092
6,5
5
1070
10,3
6
1086
5,4
7
1081
5,1
8
5,4
9
5,4
10
5,4
11
М44
М42
42
30
предохранительный
44
46
48
50
М46
М52
М54
М48
М57
М59
55
М51
Ч3
Ч1
19
Ч2
27
М35
29
37
Ч4
41
М37
43
39
45
31
М33
33
М27
35
М29
Ч5
47
Ч6
Ч7
49
М39
51
М41
М43

Ось ПЗ	00,00
Начало пл 1	22,40
М-54	86,40
М-52	93,70
М-52	93,70
М-43	135,40
Нач.пл2	144,40
Стр.50	156,80
М-46	181,00
Стр.48	198,90
М-38	224,40
Стр.52	228,30
Стр.46	234,40
Стр.44	243,40
ПС 52	275,20
М-44	275,20
М-36	281,10
ПС 44	291,90
Стр.42	330,70
М-42	335,20
СС 54	399,50
М-34	403,80
Н-3	555,60
Н-1	559,50
Н-2	614,,30
Упор 14	652,40
Н-5	676,10
Н-4	688,90
ПС 38	697,40
М-32	713,60
Стр.40	717,10
Н -7	724,60
Н-6	732,50
ПС 36	743,70
Стр.38	758,40
М-28	769,60
М-26	774,70
ПС 26	790,40
ПС 34	797,40
Стр.36	800,20
Стр. 32	809,40
ПС 30	833,60
ПС 28	834,40
Стр.26	838,10
Стр.34	847,90
Стр.24	851,00
ПС 32	866,40
Стр.30	888,10
М-24	892,90
ПС 22	898,50
Стр.28	902,00
ПС 24	904,80
М-22	905,50
Стр. 20	914,30
СО 4	915,60
М-20	920,00
ПС 18	938,70
Стр. 22	956,70
Упор 16	956,70
ПС 20	973,10
М-18	989,80
М-16	995,70
Стр. 18	996,40
Стр. 16	1026,90
ПС 14	1050,00
Стр. 12	1062,50
ПС 16	1085,90
ПС 10	1092,80
М-14	1101,10
Стр.14	1107,60
Стр. 10	1152,60
Стр. 8	1167,90
М-10	1186,10
ПС 6	1190,40
М-12	1201,70
ПС 8	1226,90
Стр.6	1251,10
М-2	1261,80
М-4	1300,00
Ч	1483,60
ЧД	1494,20
УПОР 27	1734,40

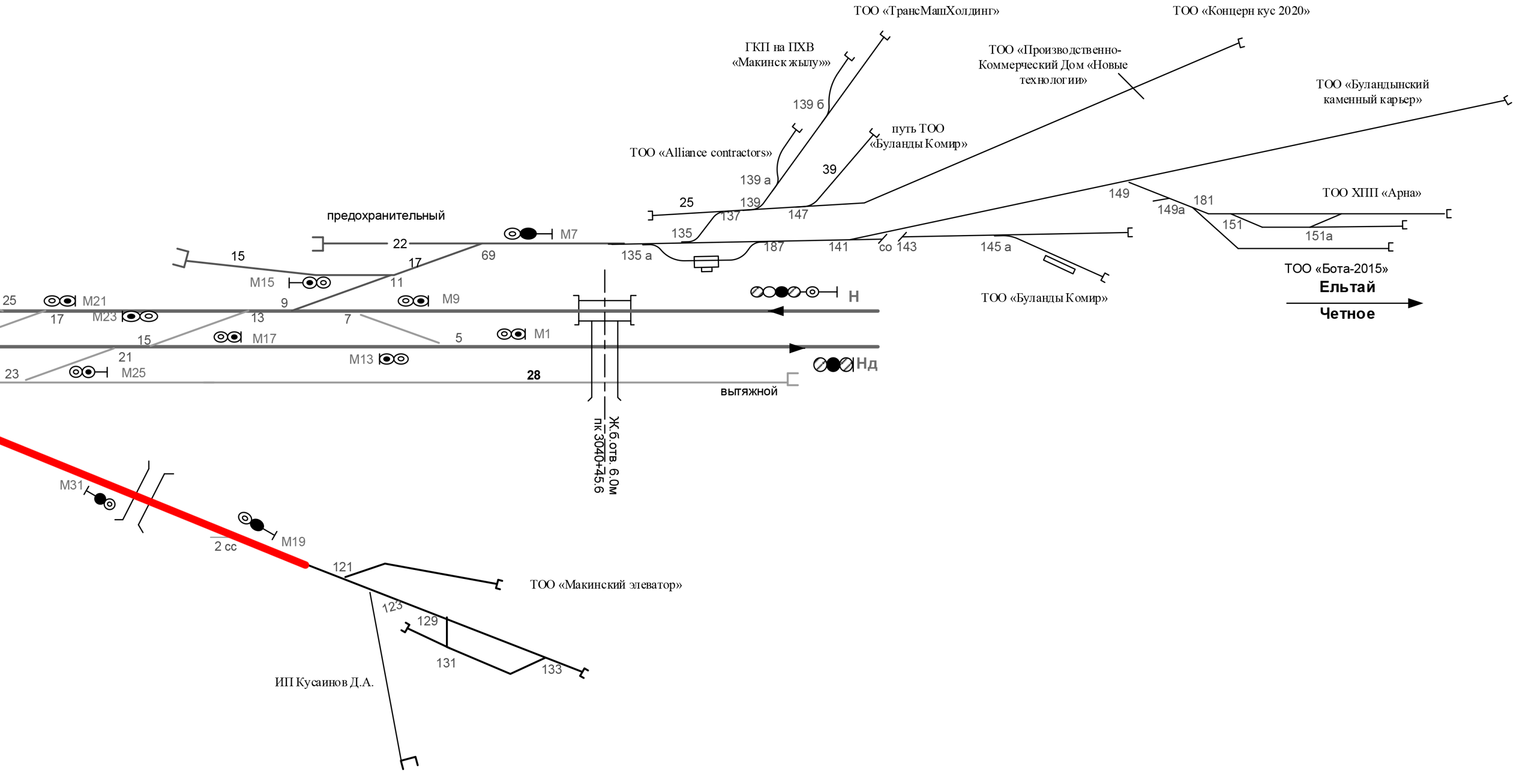
ТОО «ТрансМашХолдинг»
ТОО «Концерн кус 2020»
ГКП на ПХВ «Макинск жылу»»
ТОО «Производственно-Коммерческий Дом «Новые технологии»
ТОО «Буландынский каменный карьер»
139 б
путь ТОО «Буланды Комир»
ТОО «Alliance contractors»
39
139 а
25
139
137
147
149
181
ТОО ХПП «Арна»
149а
151
151а
предохранительный
22
М7
135
135 а
187
141
со
143
145 а
15
17
69
М15
11
25
М21
9
М9
Н
М23
17
13
7
ТОО «Буланды Комир»
ТОО «Бота-2015»
Ельтай
Четное
15
М17
5
М1
21
М13
Нд
23
М25
28
вытяжной
Ж.б отв. 6.0м
пк 3040+45.6
М31
М19
2 сс
121
ТОО «Макинский элеватор»
123
129
131
133
ИП Кусаинов Д.А.

ПЧ________________