


станция Приречная промежуточная, 4 класса

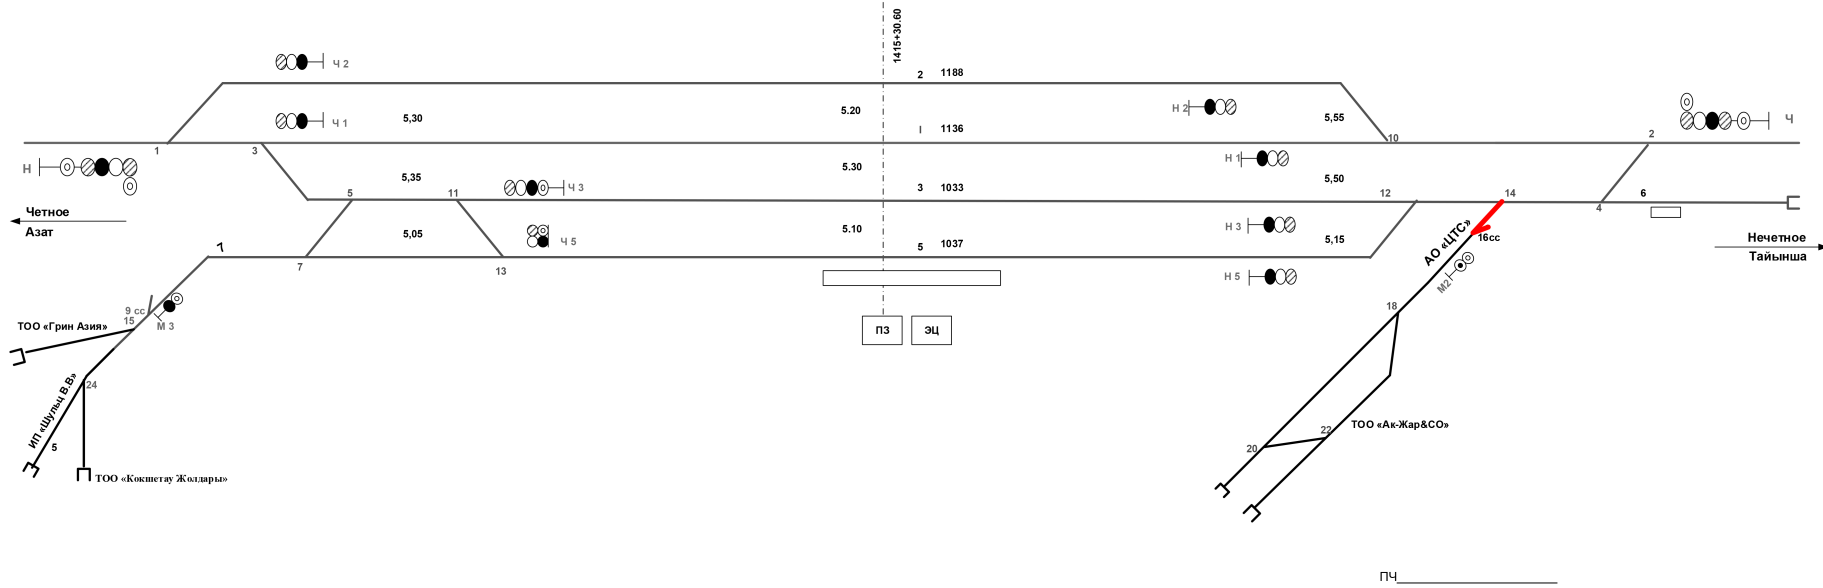

1145	Маст.Н1
1144	Маст.
840	Маст.
827,5	Прост.1
824,8	Стр.1
800,5	Маст.М2
800,5	Маст.М3
798,1	Вос.
783,6	Прост.7
779,3	Стр.7
776,6	Стр.3
773,9	Прост.3
783,7	ПС 1
766,6	Маст.Ч8
766,4	Ч 2
714,0	ПС 7
710,8	ПС 3
707	Ч 1
705,9	ПС 5
705,9	Маст.Ч1
651,5	Стр.5
647,2	Прост.5
641	Маст.11
638,2	Стр.11
618	ПС 11
578,3	ПС 13
573,8	Маст.Ч5
573,7	Ч 3
561,3	Стр.13
558,7	Маст.13
546,9	Ч 5
546,4	Маст.Ч6
75,1	Нач. платформ.
0,00	Осм.ПД
74,5	внч. платформ.
428,9	Н 2
431,2	Н 1
431,7	Маст.Н2
432,1	Маст.Н1
430,6	ПС 10
466,5	М 2
457,2	Маст.М2
469,6	Н 3
469,7	Маст.Н3
461,9	Маст.Н5
482,0	Н 5
488,8	ПС 12
499,6	Стр.10
502,4	Маст.10
501,2	Пр.ст.
500,3	Стр.16сс
542,4	ПС 14
550,6	Стр.16
556,5	Стр.12
559,3	Прост.12
603,6	Стр.14
608,0	Маст.14
615,4	Прост.4
613,7	Стр.4
638,6	ПС 4
638,6	ПС 4
699,4	НВ7
699,8	Стр.2
702,5	Прост.2
719,2	Прост.
881,7	Маст.Ч
881,6	Ч
1134,8	умер