ст. Аркалык

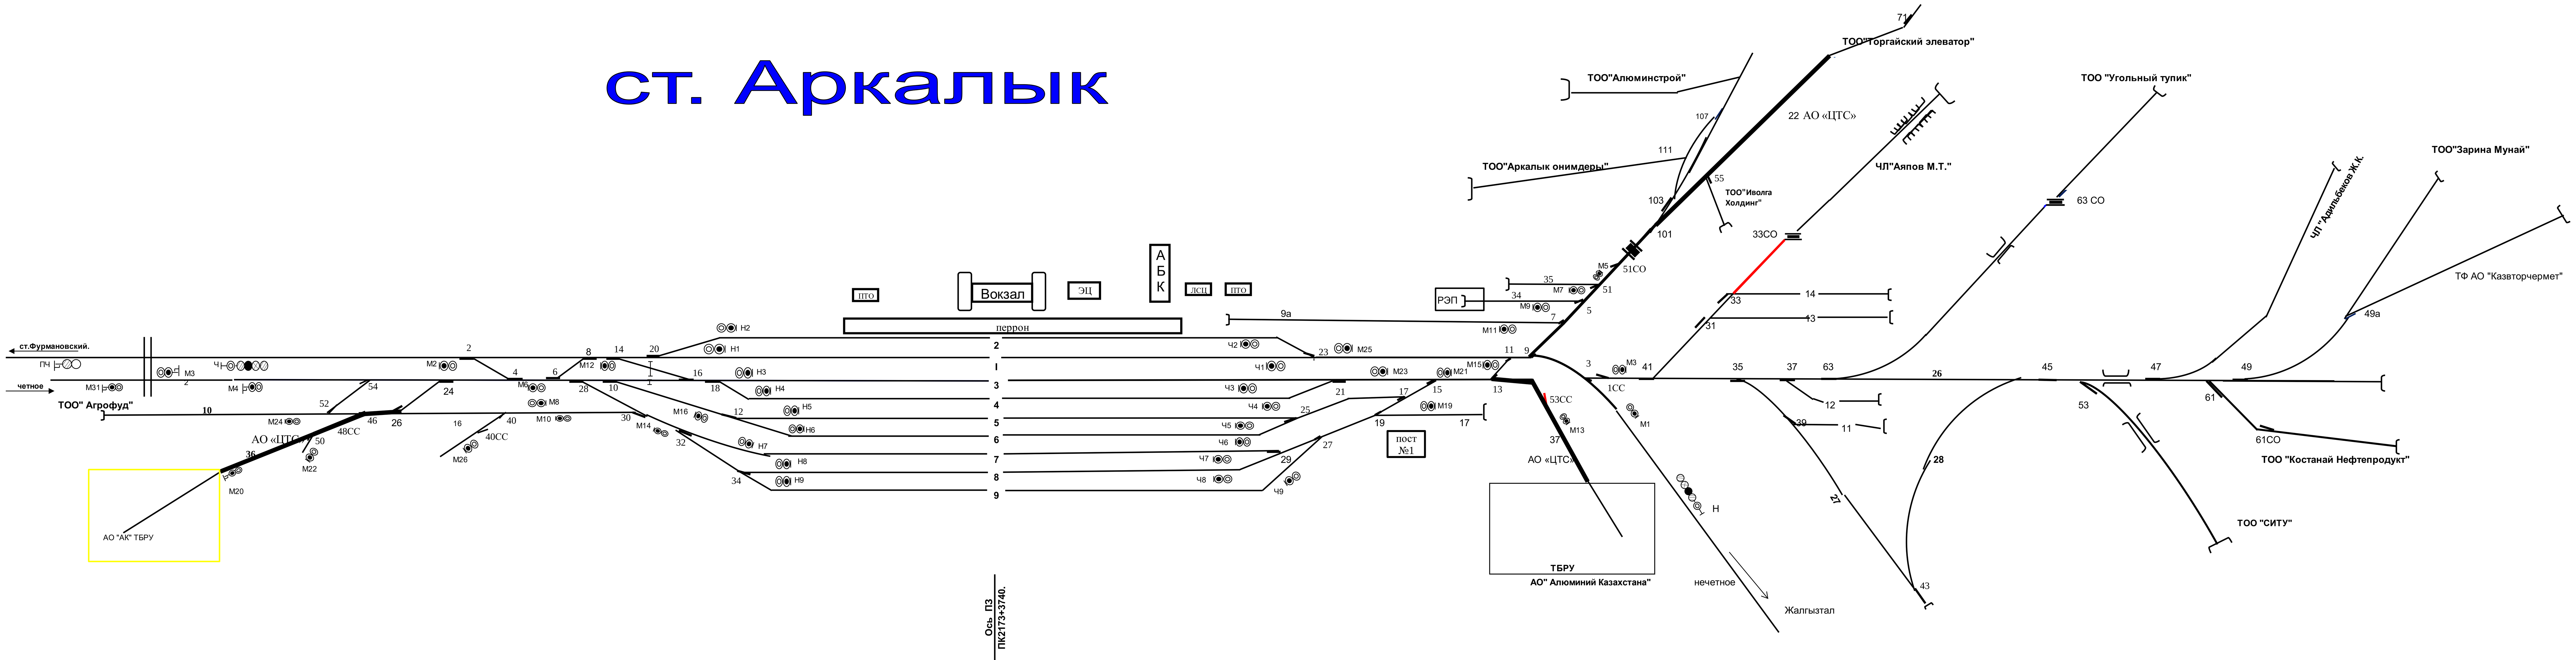

Наименование точки.	Ч	М-20	М-22	М-24	СП-50	СП-52	СП-46	СП-54	СП-48сс	СП-26	СП-24	М-2	М-26	СП-4	СП-2	СП-6	М-6	М-10	М-8	СП-28	СП-10
Расстояние до оси здания	1095	1108	1090	1037	1044,24	1021,62	973,73	963,23	961	938,73	910,48	865	842	833,58	831	803,129	788	781	781	768,624	725,089

Наименование точки.	СП-32	СП-30	СП-8	М-12	СП-16	СП-14	М-14	СП-20	М-16	Н-2	Н-7	Н-1	Н-3	Н-4	Н-5	Н-6	Н-8	Н-9	**Ось ПЗ**
Расстояние до оси здания	720,54	720,54	704,40	702	684,299	667,455	657	632,784	616	602	595	581	555	555	554	554	548	548	**0,00.**

Наименование точки.	Ч-7	Ч-8	Ч-9	СП-29	Ч-1	Ч-2	Ч-3	Ч-5	Ч-6	Ч-4	СП-27	СП-23	СП-25	СП-21	СП-19	СП-17	М-19	СП-15	М-21	СП-13	М-15	СП-11	СП-9	М-11	СП-53СС	М-13	упор	СП-7
Расстояние до оси здания	442	442	484	488,98	489	489	490	494	494	508	530,51	539,95	541,26	555,30	567,02	609,35	613	646,50	662	683,32	684	729,88	767,63	768	789,42	804	812,23	815,39

Наименование точки.	М-9	СП-3	СП-5	СП-1СС	М-7	М-1	М-3	СП-51	М-5	Н	СП-41	СП-35	СП-39	СП-37	СП-31	СП-33	СП-33СО	Упор-12	Упор-11	Упор-13	Упор-14	СП-53	СП-45	СП-47	СП-49
Расстояние до оси здания	817	826,92	828,24	887,90	891	912	925	940,96	953	1012	1031,20	1062,40	1097,90	1114,10	1117,60	1165,70	1216,00	1458.60	1498.20	1558.90	1558.90	1563.70	1637.00	1652.00	1946.10