
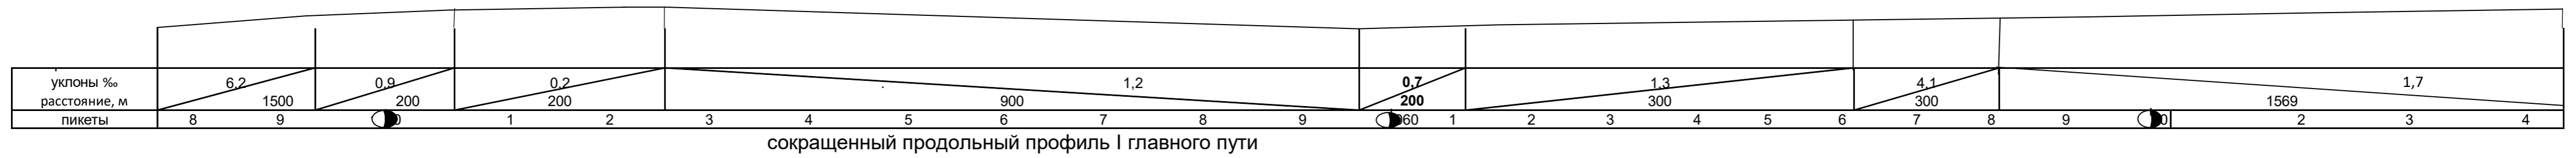


### Схематический план станции Державинская (Акмолинская область, 4 класса, промежуточная)

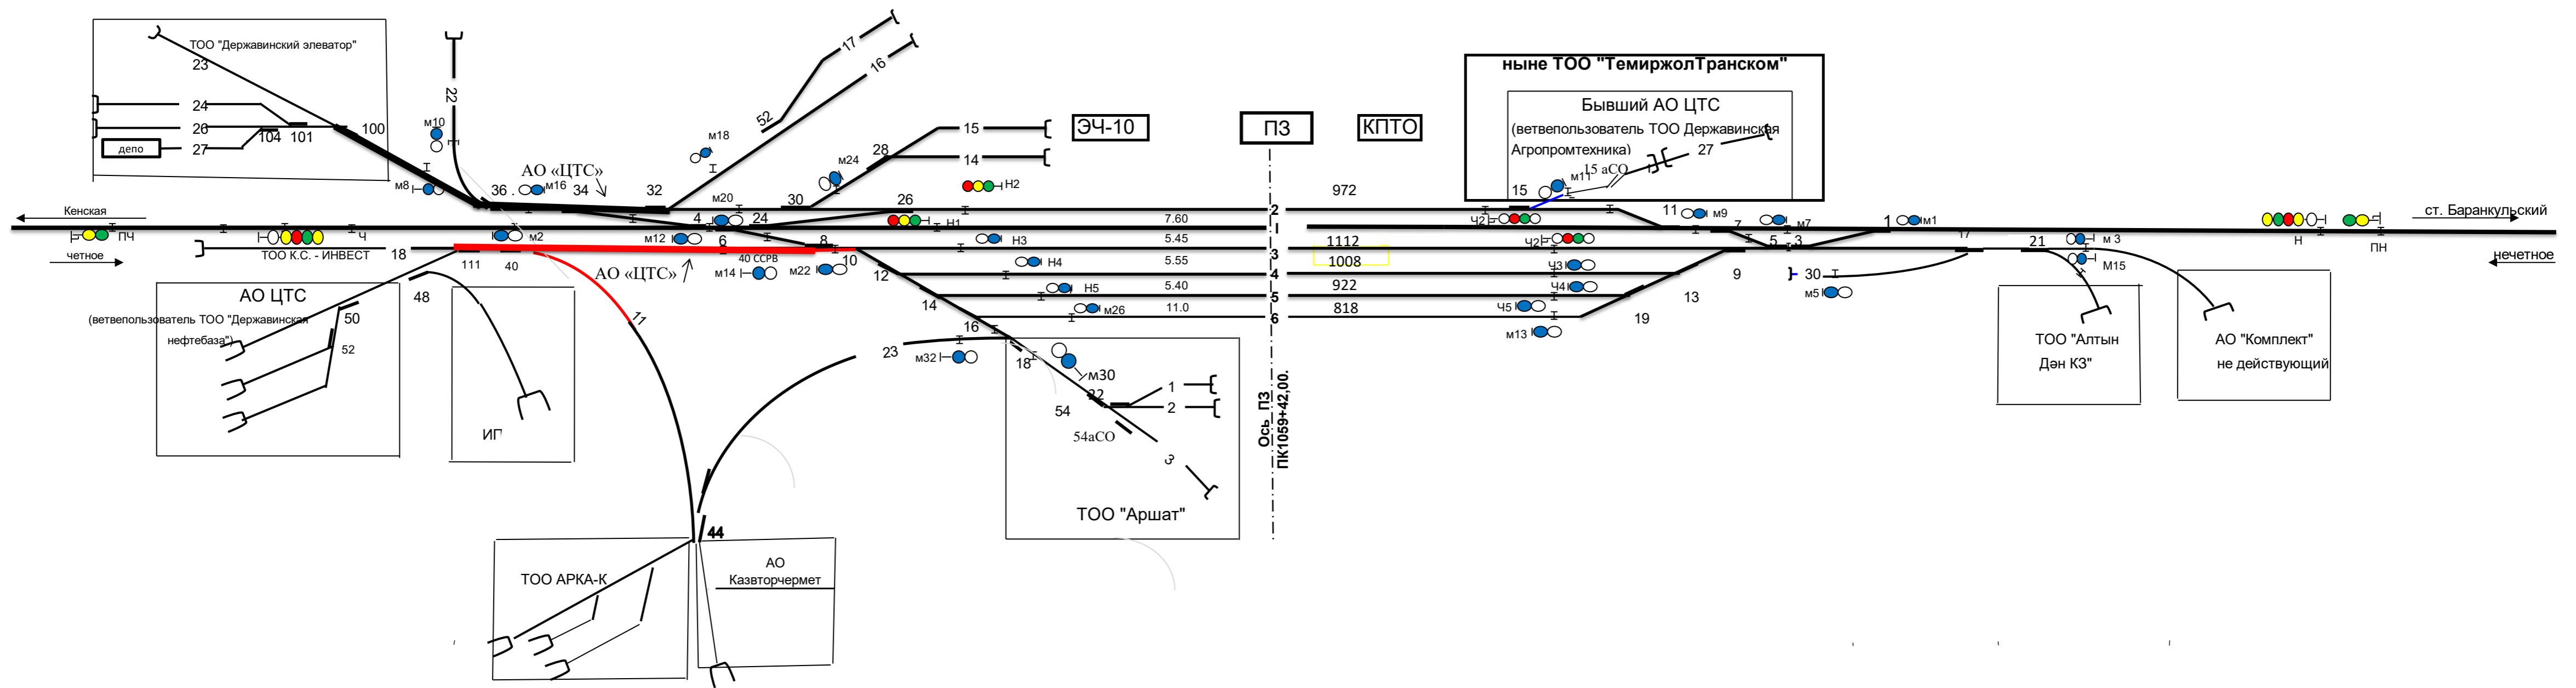

Наименование точки.	ч	Расстояние от оси ПЗ, м.
	ч	1402,6
упор 22 м6 м10		827,30 797,60 797,60
ПС-36 м2		789,20 784,9
остр.36 м16		743,5 741,6
остр.34 ПС-4 ПС-34		737,3 704,8 692,6
остр.32		656,30
остр.4 м12.		656,20 646,6
остр.6 м14		642,3 634,30
остр.24 м20		598,8 562,1
остр.30 остр.8 м22 остр.10		577,4 570,3 566,2 561,5
остр.12 м24 Н1 остр.26 Н3 Н2		513,9 508,6 508,3 506,5 502,3 502,3
остр.14		496,3 471,3
остр.16 м32		452,3 437,3 424,4
остр.18 м30		408,20 371,2 364,0 280,0 м26 остр.18 м30
остр.13 ч-2		447,0 470,2
остр.15 ч-5		474,6 514,0
остр.11 ч-1 ч-4		525,9 555,0 566,7
СП19 ч-3 СП13		560,6 610,1 621,5
СП11 м8 СП7		622,5 625,4 641,6
остр.9		674,30
СП15 м7 упор30		712,0 716,4 726,6
остр.3 м5		733,30 764,3
остр.1 м1		803,2 807,5 816,1 остр.1 остр.17 м3
остр.21 м3 м15		836 899
Н		976,00
ось переезда		1197