# Схематический план станции Державинская (Акмолинская область, 4 класса, промежуточная)

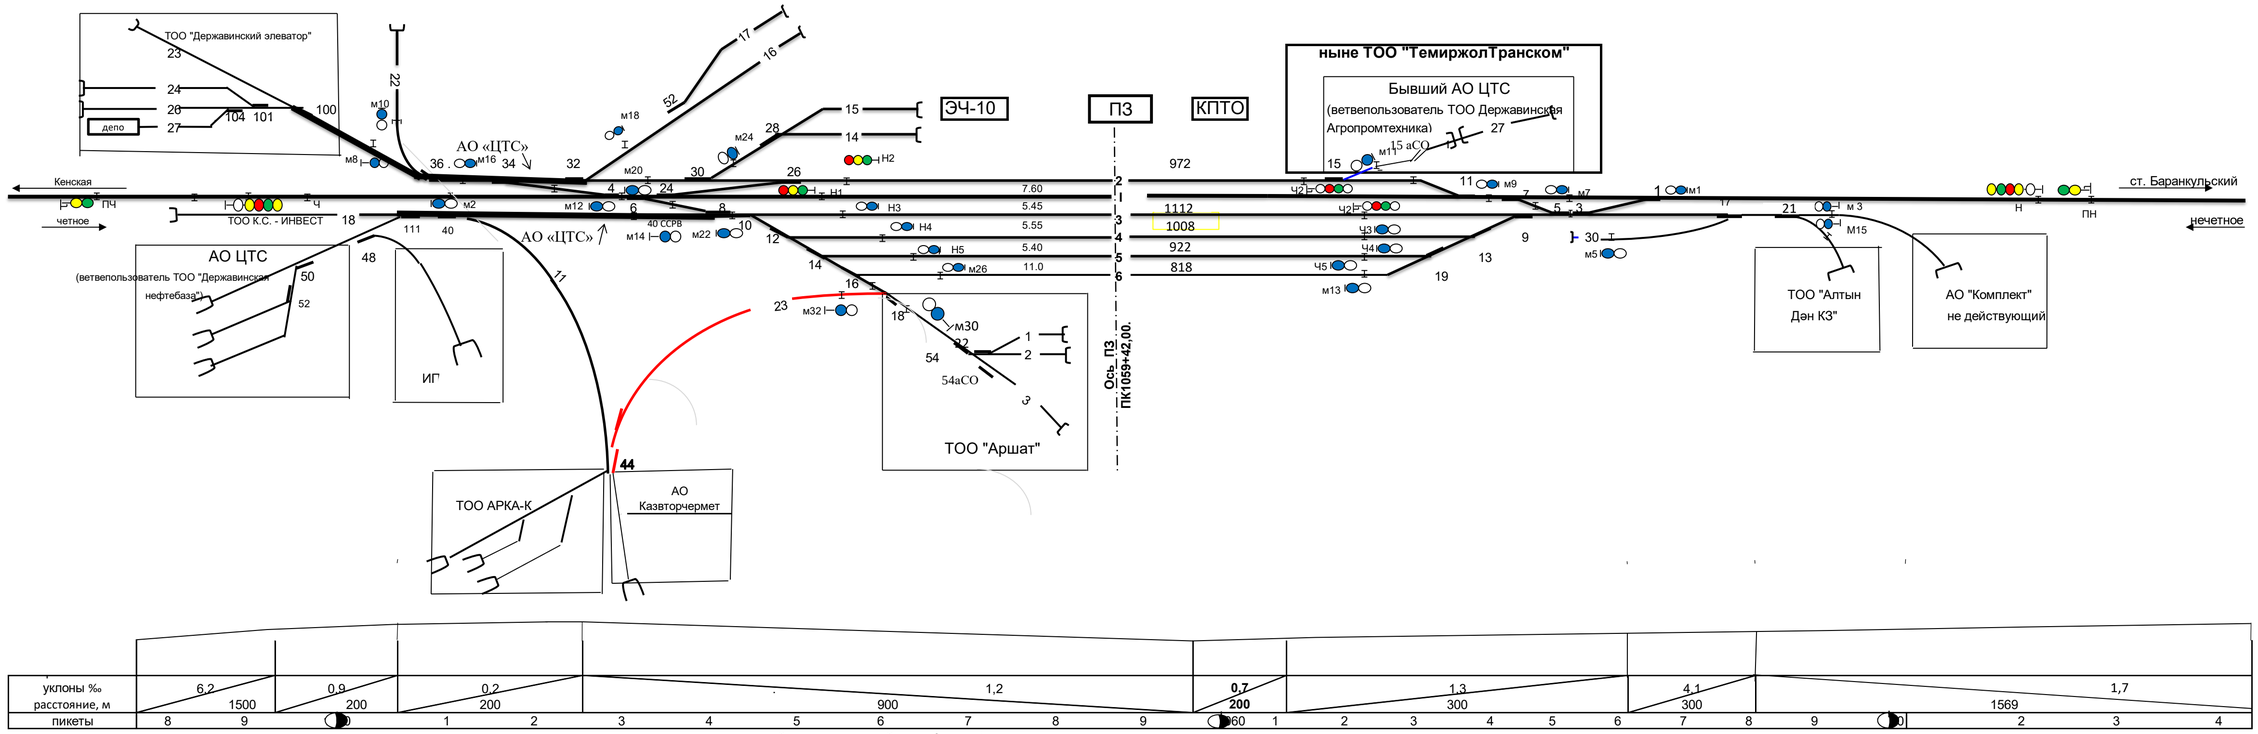





сокращенный продольный профиль I главного пути

| Наименование точки. | Ч | упор.22 м8 м10 | ПС-36 м2 | остр.36 м16 | остр.34 ПС-4 ПС-34 | остр.32 | остр.4 | м12, остр.6 | м14 | остр.24 м20 | остр30 остр8 | м22 остр10 | остр12 м24 | Н1 остр26 | Н3 Н2 | стр28 стр14 | Н4 стр16 м32 | Н5 | м26 остр 18 м30 | | | | | | | м13 Ч-2 | остр15 Ч-5 | м11 Ч-1 Ч-4 | СП19 Ч-3 СП13 | СП11 м9 СП7 | остр9 | СП5 м7 упор30 | остр3 м5 | | м1 остр1 остр17 м3 | | стр21 м3 м 15 | | | Н | | ось переезда | |
|---|
| Расстояние от оси ПЗ,м. | 1402,6 | 827,30 797,60 797,60 | 789,20 784,9 | 743,5 741,6 | 737,3 704,8 692,6 | 658,30 | 656,20 | 646,6 642,3 | 634,30 | 598,8 582,1 | 577,4 570,3 | 566,2 561,5 | 513,9 508,8 | 508,3 506,5 | 502,3 502,3 | 496,3 471,3 | 452,3 437,3 424,4 | 408,20 | 371,2 364,0 280,0 | | | | | | | 447,0 470,2 | 474,6 514,0 | 525,9 555,0 566,7 | 580,6 610,1 621,5 | 622,5 625,4 641,6 | 674,30 | 712,0 716,4 726,6 | 733,30 764,3 | | 803,2 807,5 816,1 819,7 | | 836 899 | | | 978,00 | | 1197 | |