
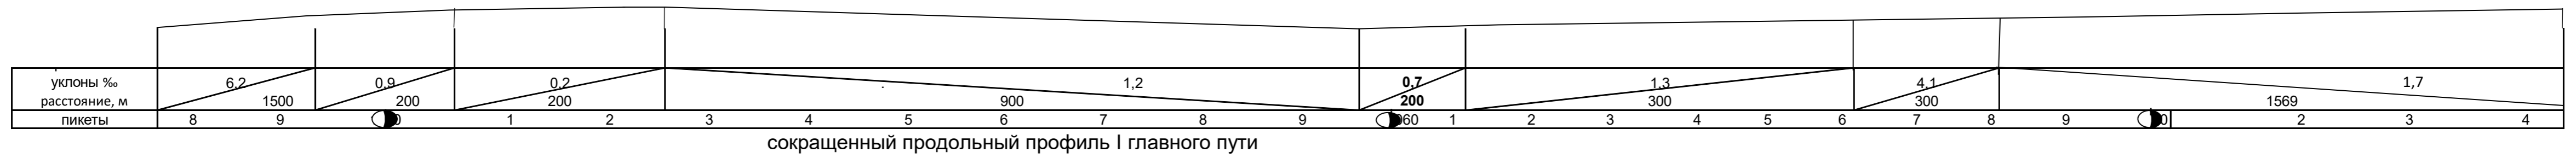


Схематический план станции Державинская (Акмолинская область, 4 класса, промежуточная)

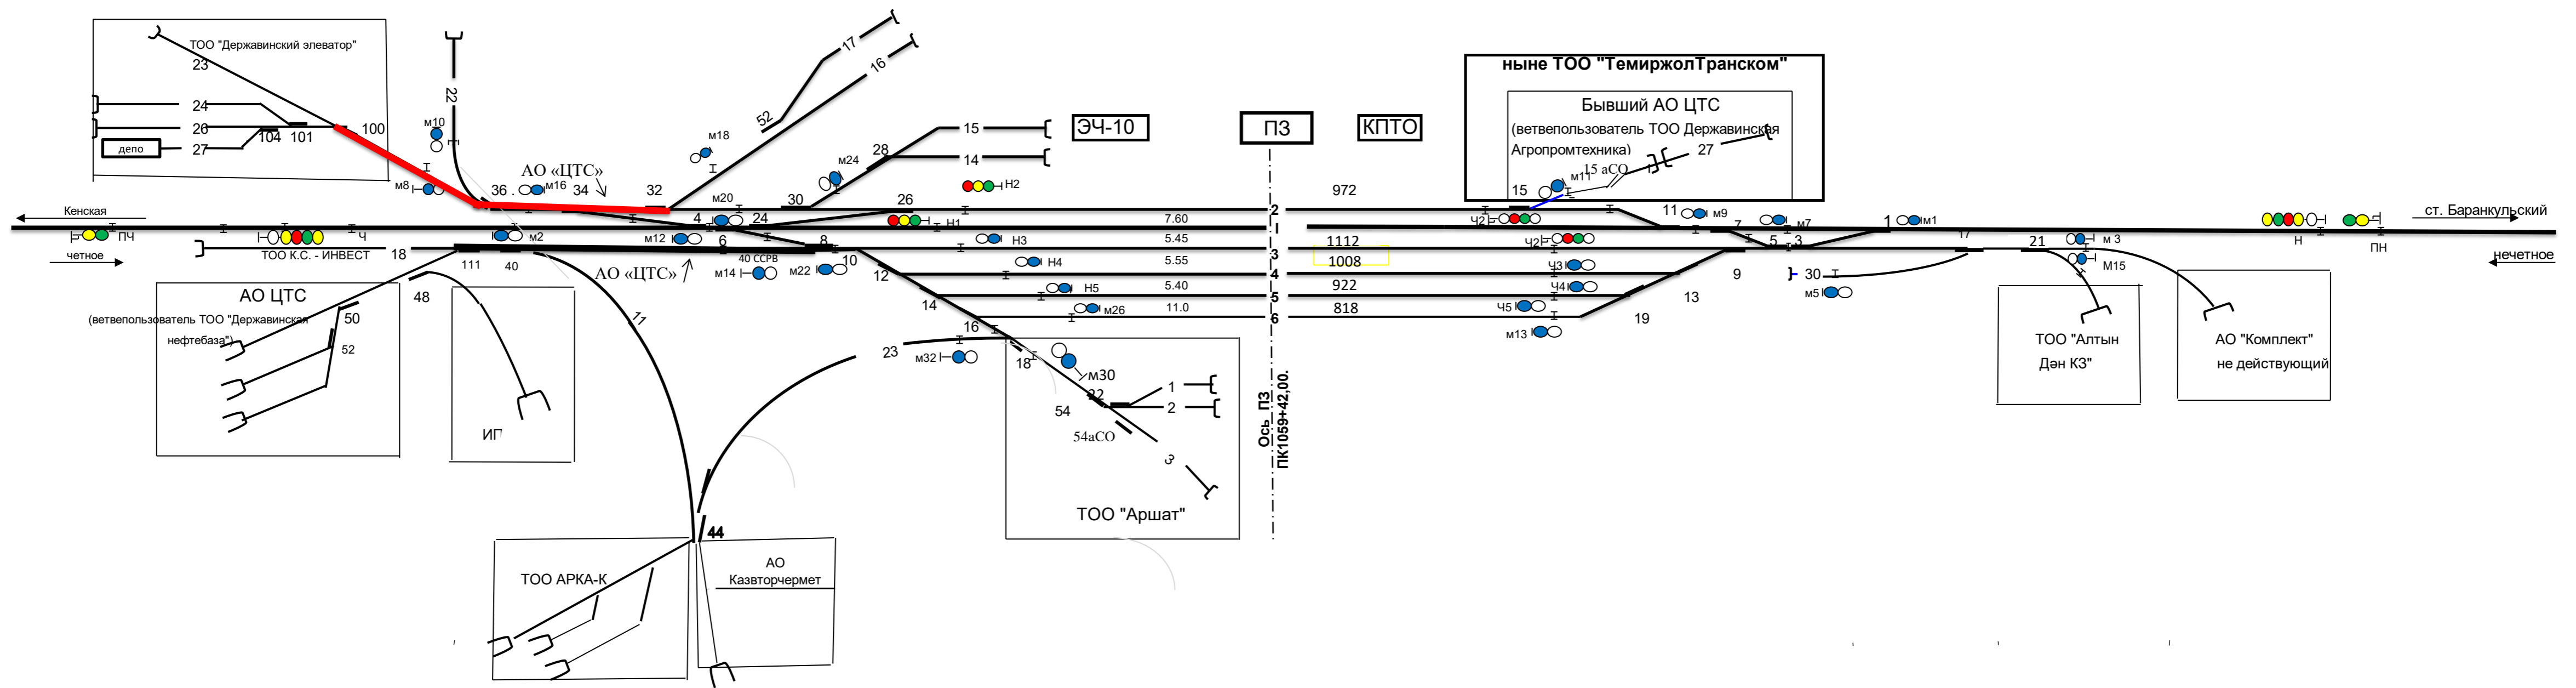

Наименование точки.	ч	Расстояние от оси ПЗ, м.
ч	ч	1402,6
упор 22 м6 м10		827,30 797,60 797,60
ПС-36 м2		789,20 784,9
остр.36 м16		743,5 741,6
остр.34 ПС-4 ПС-34		737,3 704,8 692,6
остр.32		656,30
остр.4 м12.		656,20 646,6
остр.6 м14		642,3 634,30
остр.24 м20		598,8 562,1
остр.30 остр.8 м22 остр.10		577,4 570,3 566,2 561,5
остр.12 м24 Н1 остр.26 Н3 Н2		513,9 508,6 508,3 506,5 502,3 502,3
остр.14 стр.28 стр.14		496,3 471,3
Н4 стр.16 м32 Н5		462,3 437,3 424,4 408,20
остр.18 м30		371,2 364,0 280,0 м26 остр.18 м30
м13 ч-2		447,0 470,2
остр.15 ч-5		474,6 514,0
м11 ч-1 ч-4		525,9 555,0 566,7
СП19 ч-3 СП13		560,6 610,1 621,5
СП11 м8 СП7		622,5 625,4 641,6
остр.9		674,30
СП15 м7 упор.30		712,0 716,4 726,6
остр.3 м5		733,30 764,3
м1		803,2 807,5 816,1 остр.1 остр.17 м3
остр.21 м3 м15		836 899
Н		976,00
ось переезда		1197