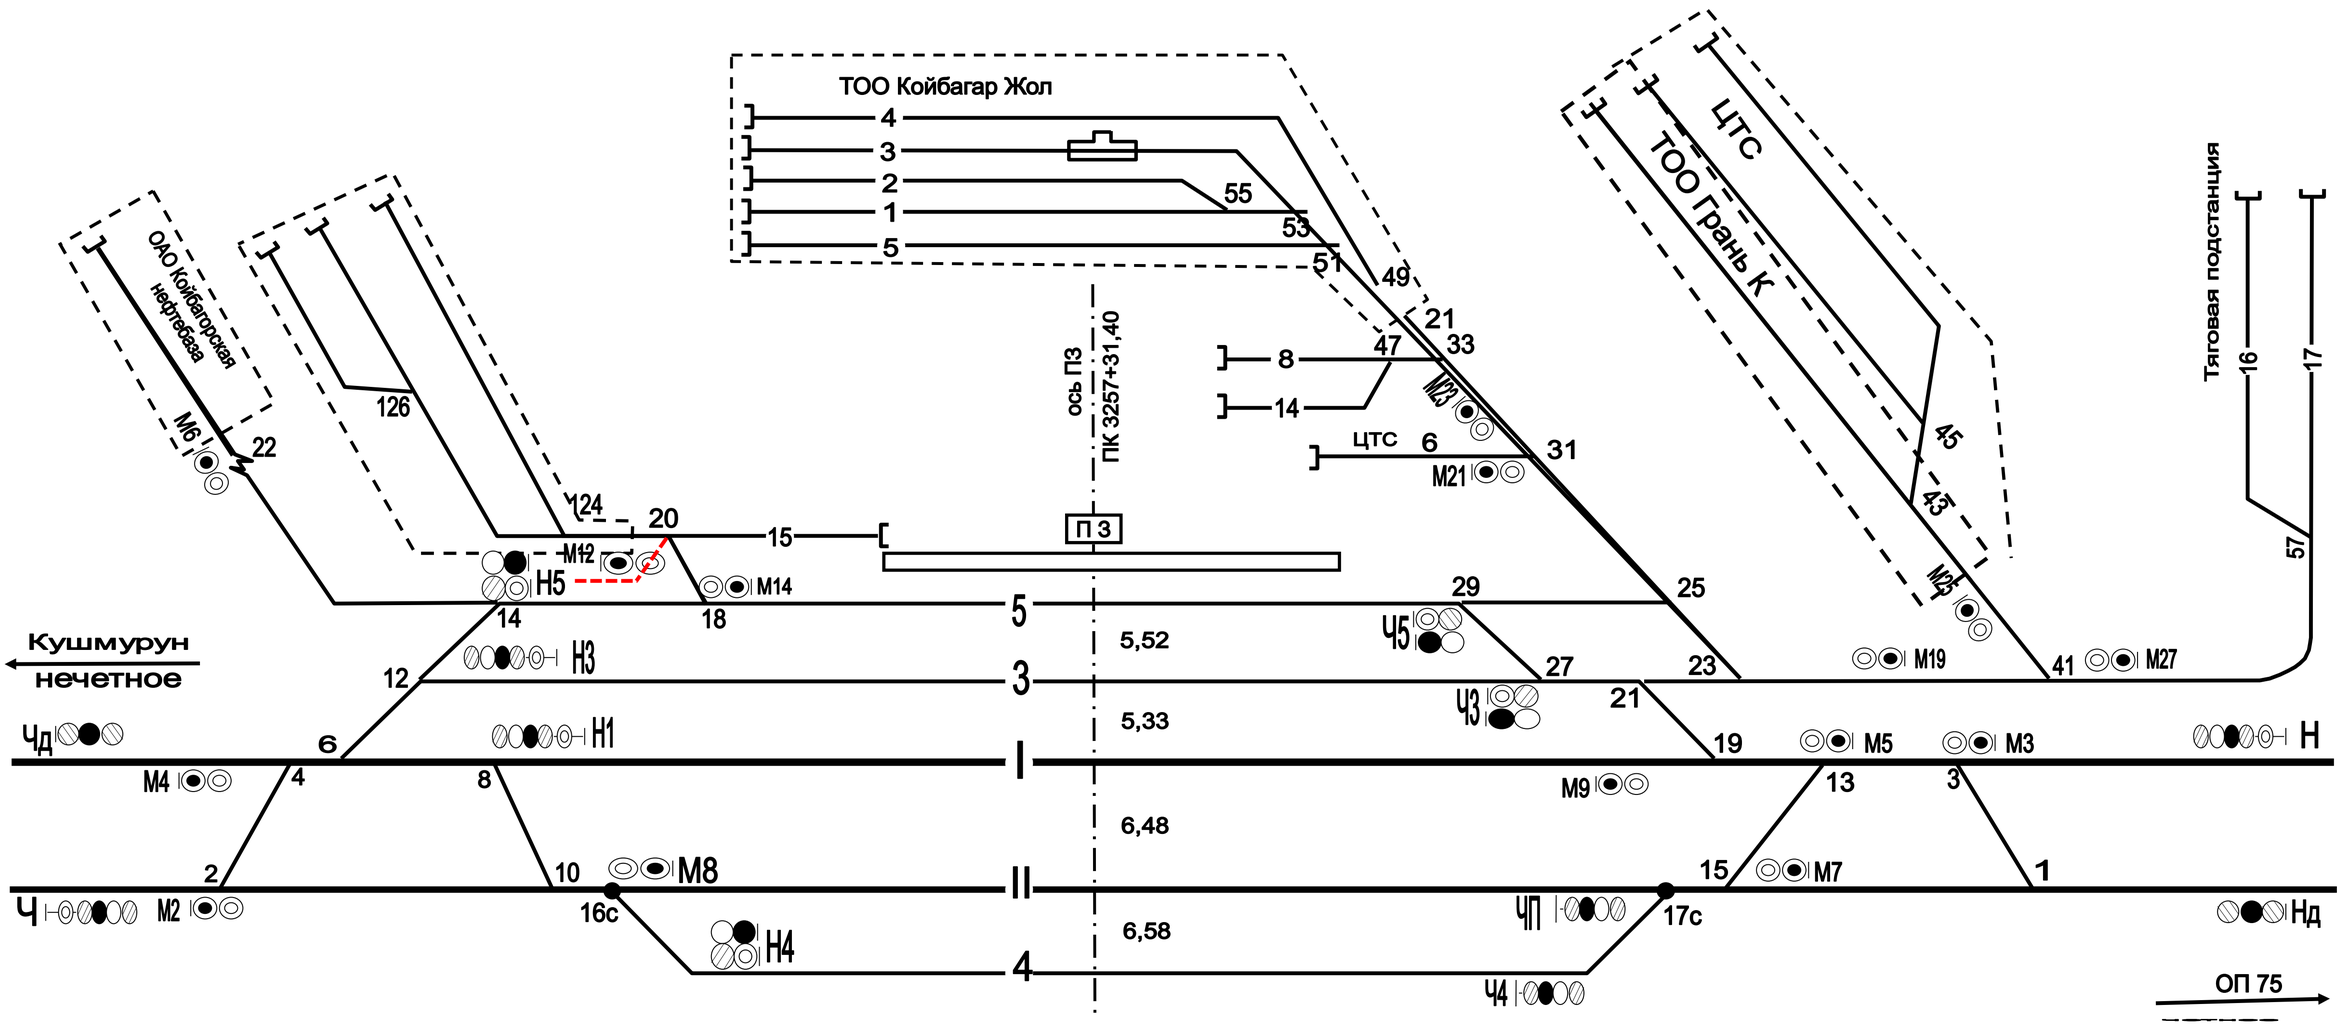схематический план станции Койбагор