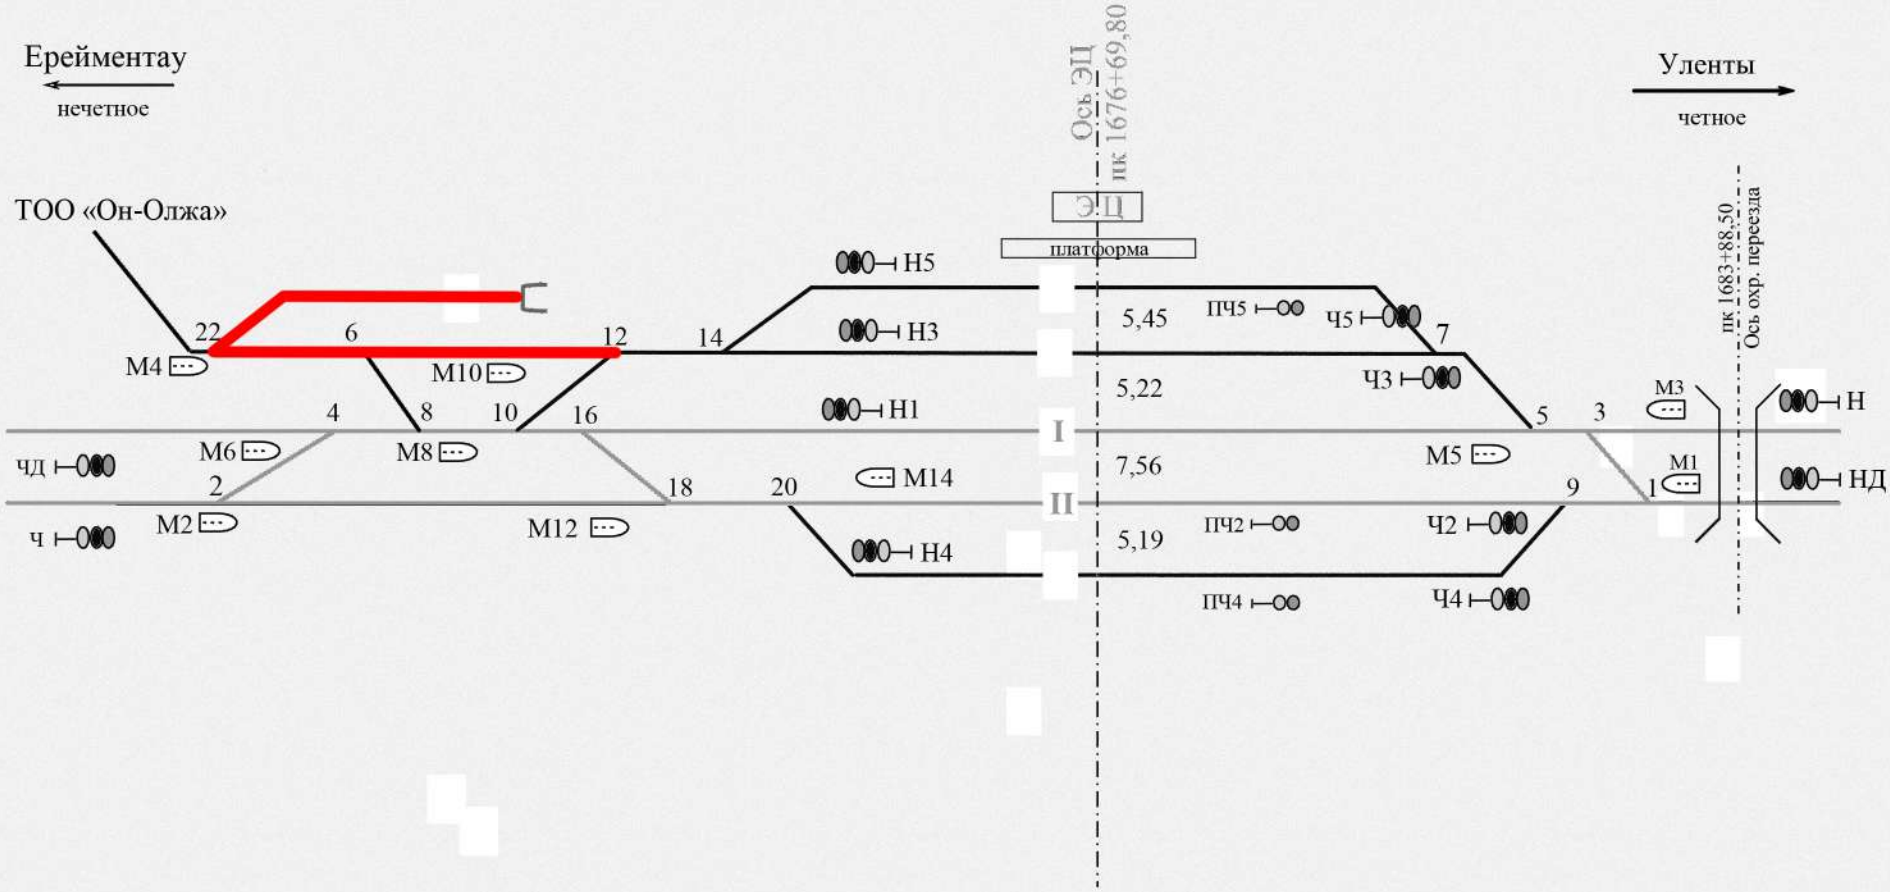Схематический план
станция Коржункуль