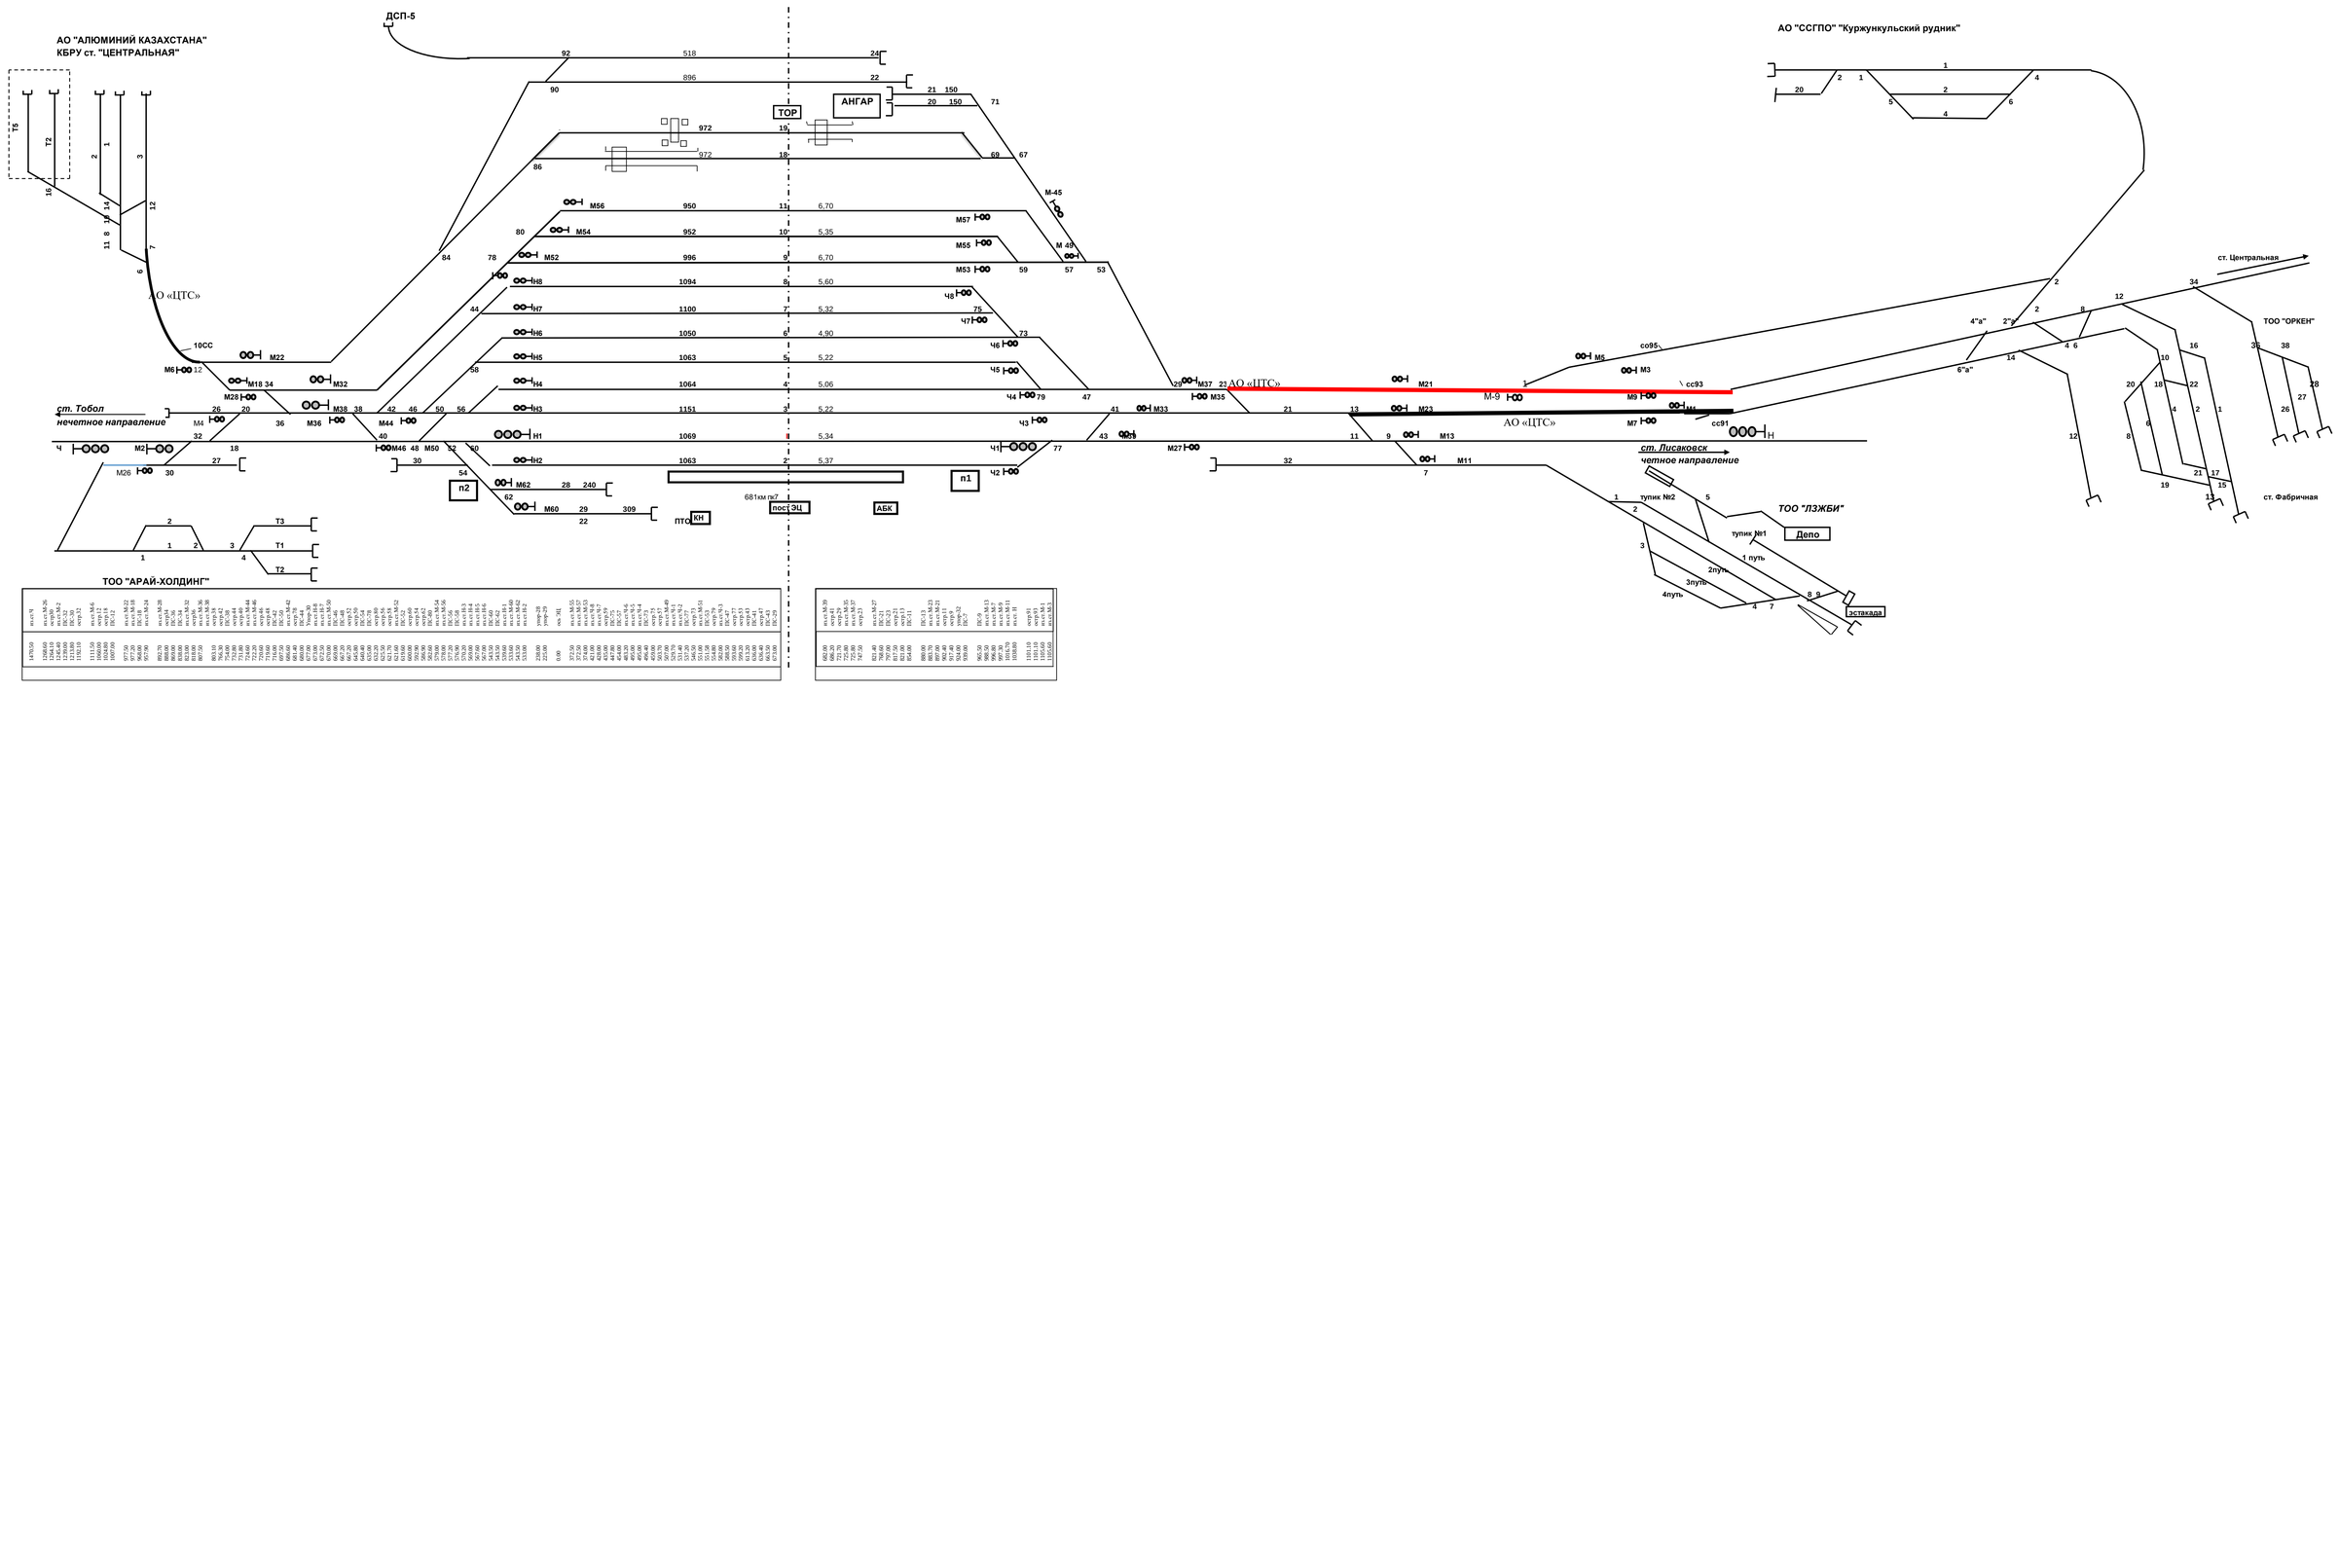Схематический план станции Майлин (1 класса,грузовая)