станция Сулы
промежуточная, 3 класса

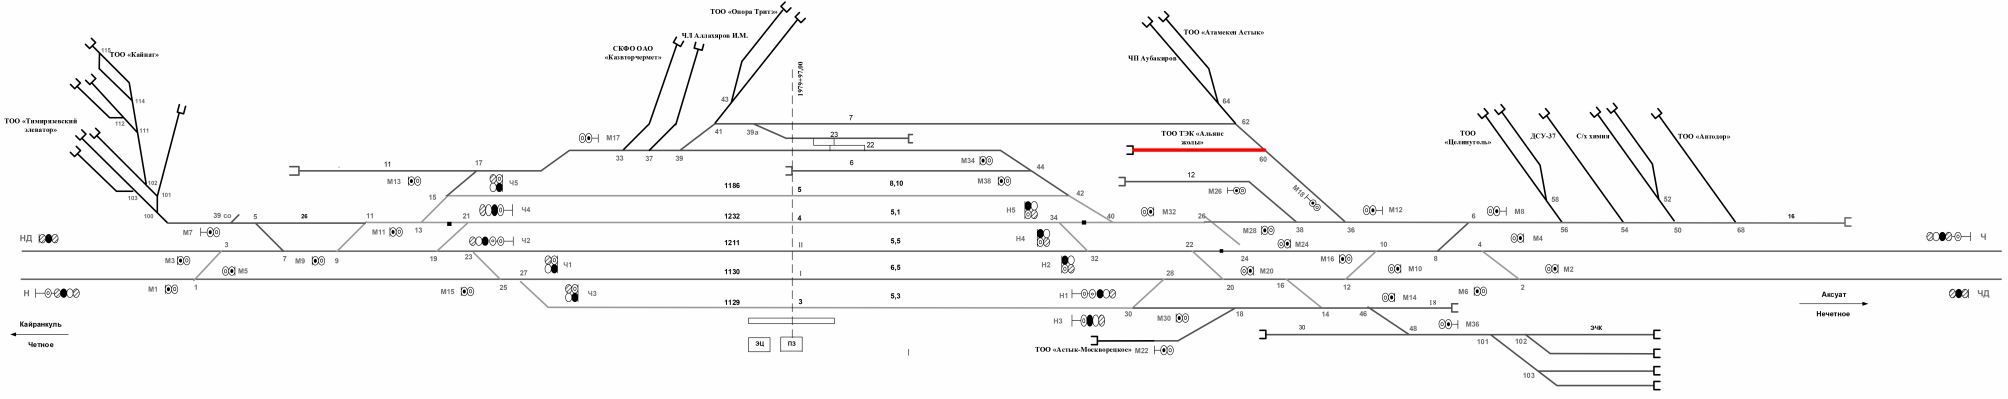

ПЧ_____