


станция Шортанды

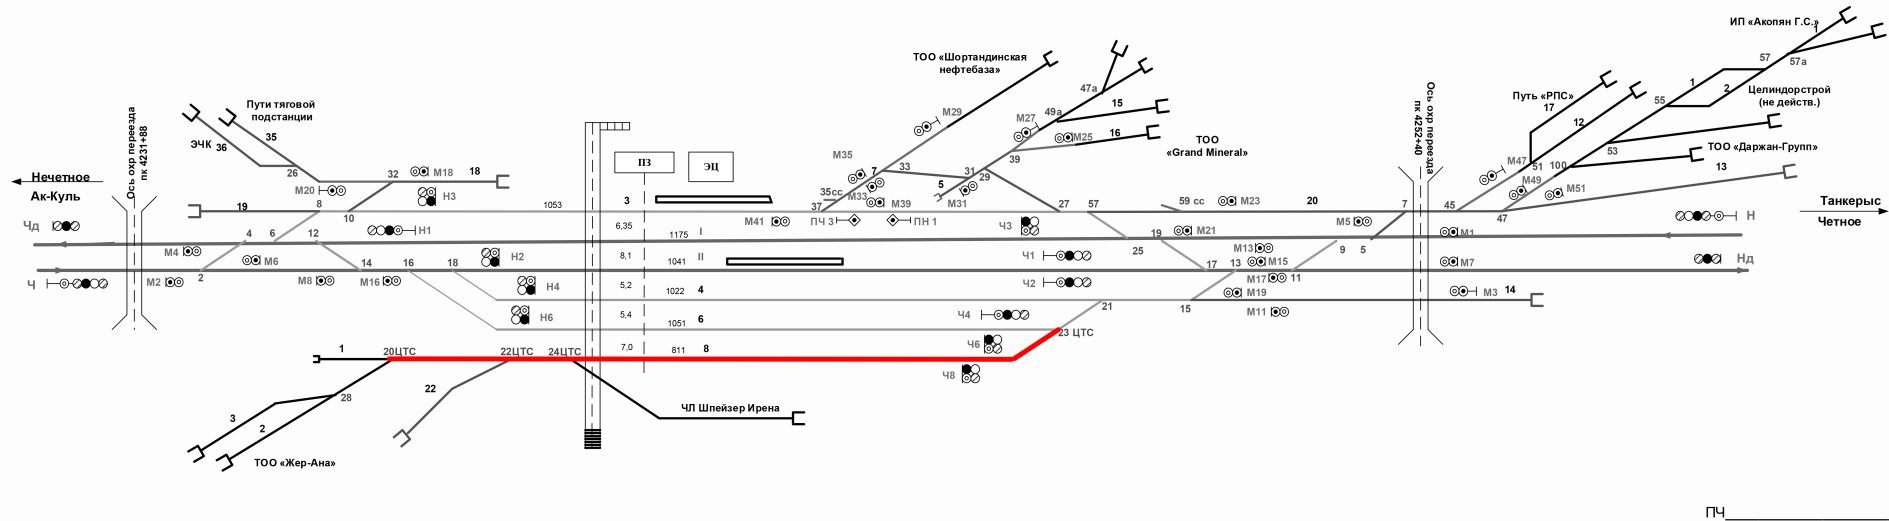

узел питания 14

1416,2	Н
1314,4	М-8
1080,0	М-7
1082,1	стр.47
1085,5	М-3
1052,3	М-1
1044,81	стр.45
1042,15	ось перехода
983,7	нс5
983,7	нс7
953,8	нс9
921,8	стр.9
897,2	М-11
892,2	М-9
860,5	М-3
843,5	стр.11
838,01	М-15
837,7	М-7
809,27	нс15
795,5	стр.17
774,1	нс31
774	М-23
769,46	стр.50с
752,23	стр.15
739,8	стр.21
732,7	нс17
697,33	стр.25
692,24	М-25
676,1	нс23
670,2	нс57
660,8	нс2
648,2	нс4
644,92	нс39
627,00	нс1
625,9	нс23
619,4	стр.57
613,4	нс8
606,5	стр.27
598,9	нс39
522,2	стр.29
513,8	стр.31
499,9	нс33
461,6	нс31
447,5	М-31
412,4	М-33
200,1	М-35
240,69	М-39
233,05	нс37
197,04	ось 34
177,9	М-41
107,05	ось платформи

0,00	ось 14
44,3	нс34
92,18	стр.24
108,81	стр.22
189,81	нс2
301,1	нс2
390,4	узел 11а
450,35	нс8
457,4	стр.18
502,46	М-18
517,2	стр.16
550,55	стр.32
531,8	М-95
534,2	стр.14
546,6	нс10
550,04	нс12
900,7	нс32
396,85	нс14
810,04	М-8
611,8	стр.10
609,2	нс6
606,63	нс6
606	нс8
726,74	стр.26
732,1	стр.4
745,92	узел 11а
759,25	нс2
798,33	нс39
814,96	М-4
815	стр.2
819,15	М-2
997	узел 35а
1021,70	ось перехода
1098,9	нс4
1105,7	нс4

ПЧ