


Схематический план станции Шарбакты

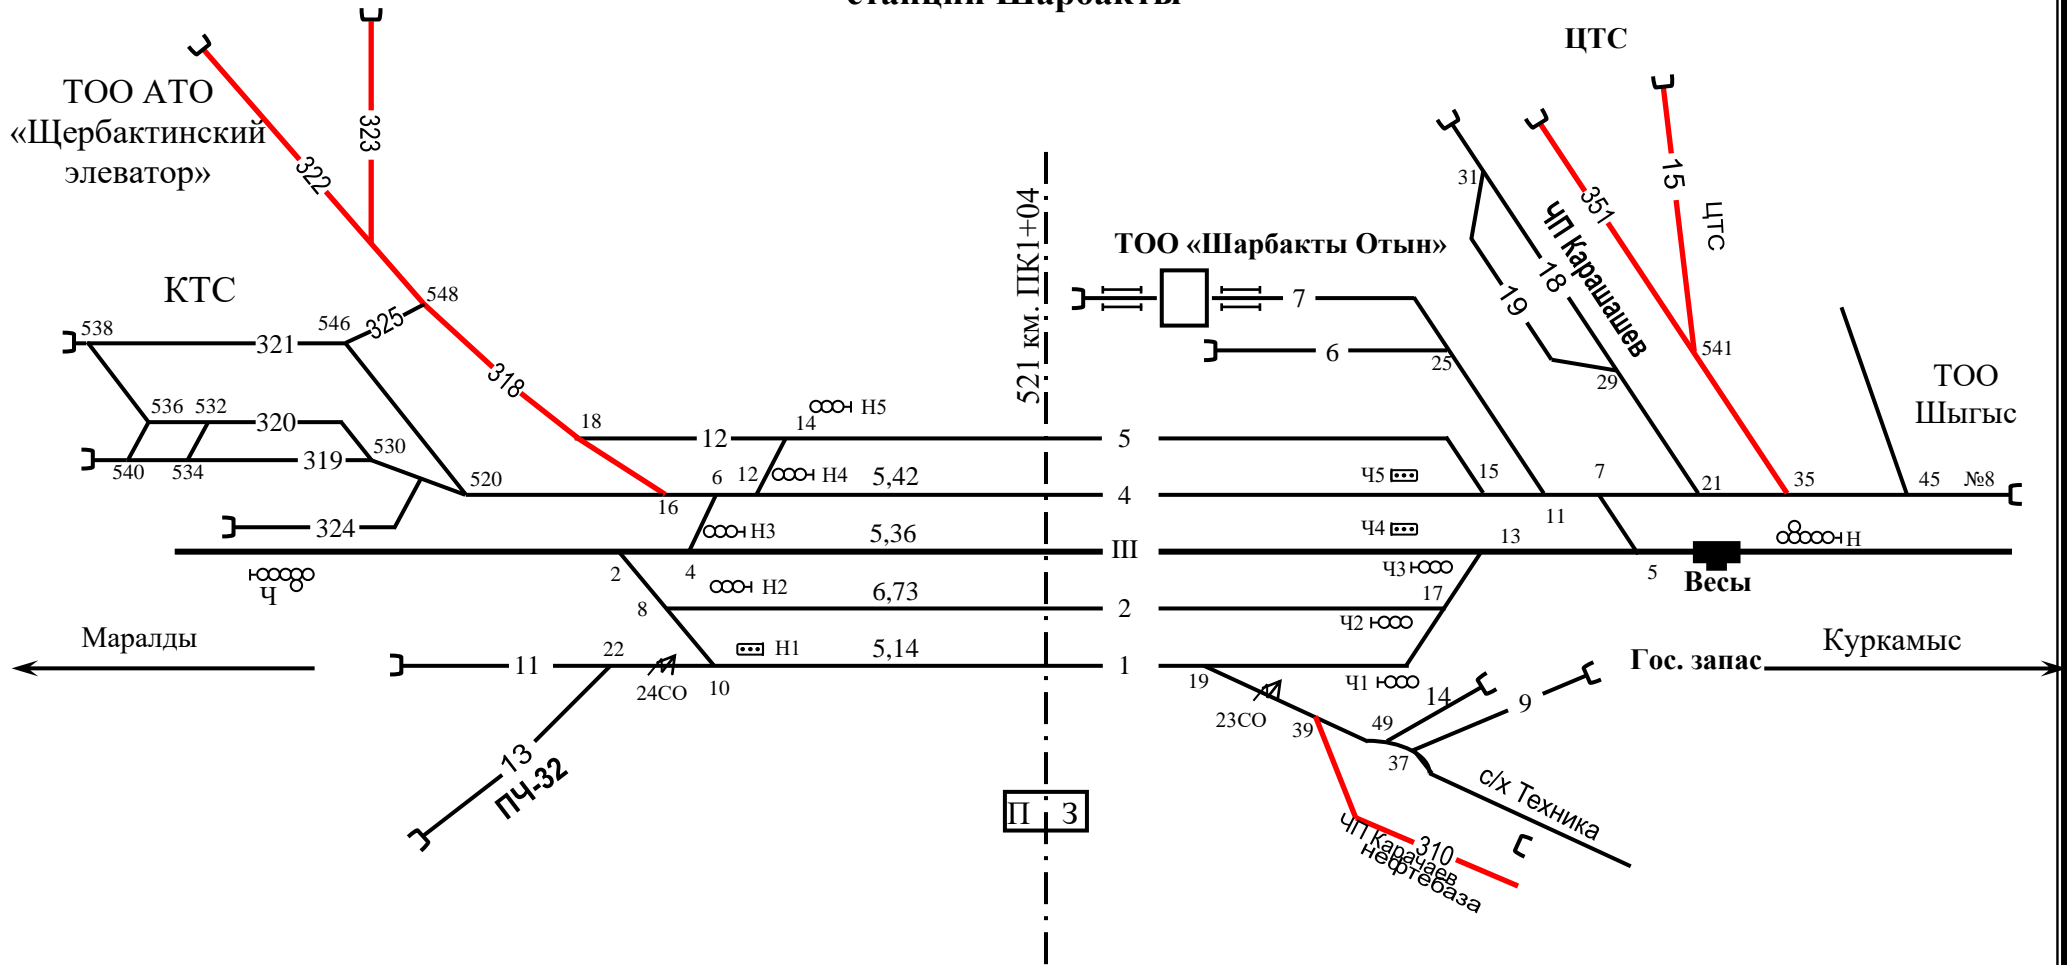

Фамилия	Подпись	Дата
ПЧГ-32	<i>[Signature]</i>	
ИПТО-32	<i>[Signature]</i>	

**Схематический план
станции Шарбакты**

Лист
1

