Согласовано:
ДС ________________ Нусупбекова М.
“______” ________________ 2014 г.

Утверждаю:
УПЧ-41 ________________ Какенов М.Ж.
“______” ________________ 2014 г.

Ст. Алажиде

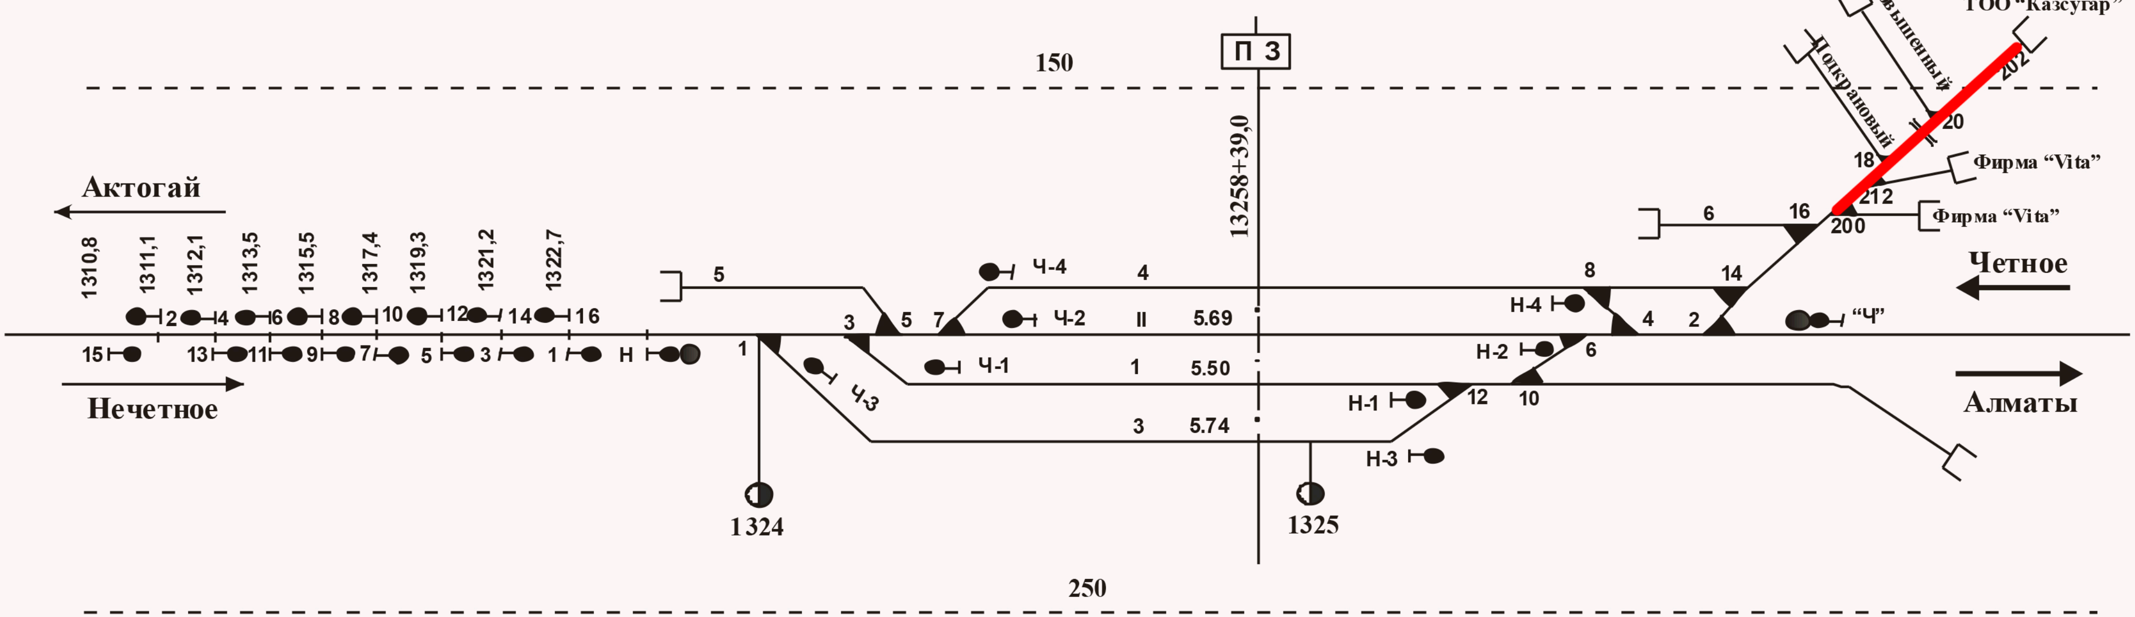

Расстояние от оси ПЗ	-1013,20	-998,0	-845,2	-745,0	-775,0	-679,7	-674,3	-689,0	-605,6	-592,0		174,2	180,2	248,4	254,0	265,6	339,7	289,0	272,2	390,0	395,5	487,8	510,10	503,10
Наименование обустройств	Упор	Сиг. Н	Стр. №1	Сиг. Ч-3	Стр. №3	Стр. №5	Стр. №7	Сиг. Ч-1	Сиг. Ч-4	Сиг. Ч-2	Ось ПЗ	Сиг. Н-1	Сиг. Н-3	Стр. №12	Стр. №10	Сиг. Н-2	Стр. №6	Стр. №8	Сиг. Н-4	Стр. №4	Стр. №2	Стр. №14	Стр. №16	Сиг. “Ч”

ПТО-41: Бекбосынов М.С.

№03-254-119-101