Согласовано:
ДС _____Нусупбекова М.
“____”_____2014 г.

Утверждаю:
УПЧ-41_____Какенов М.Ж.
“____”_____2014 г.

Ст. Алажиде

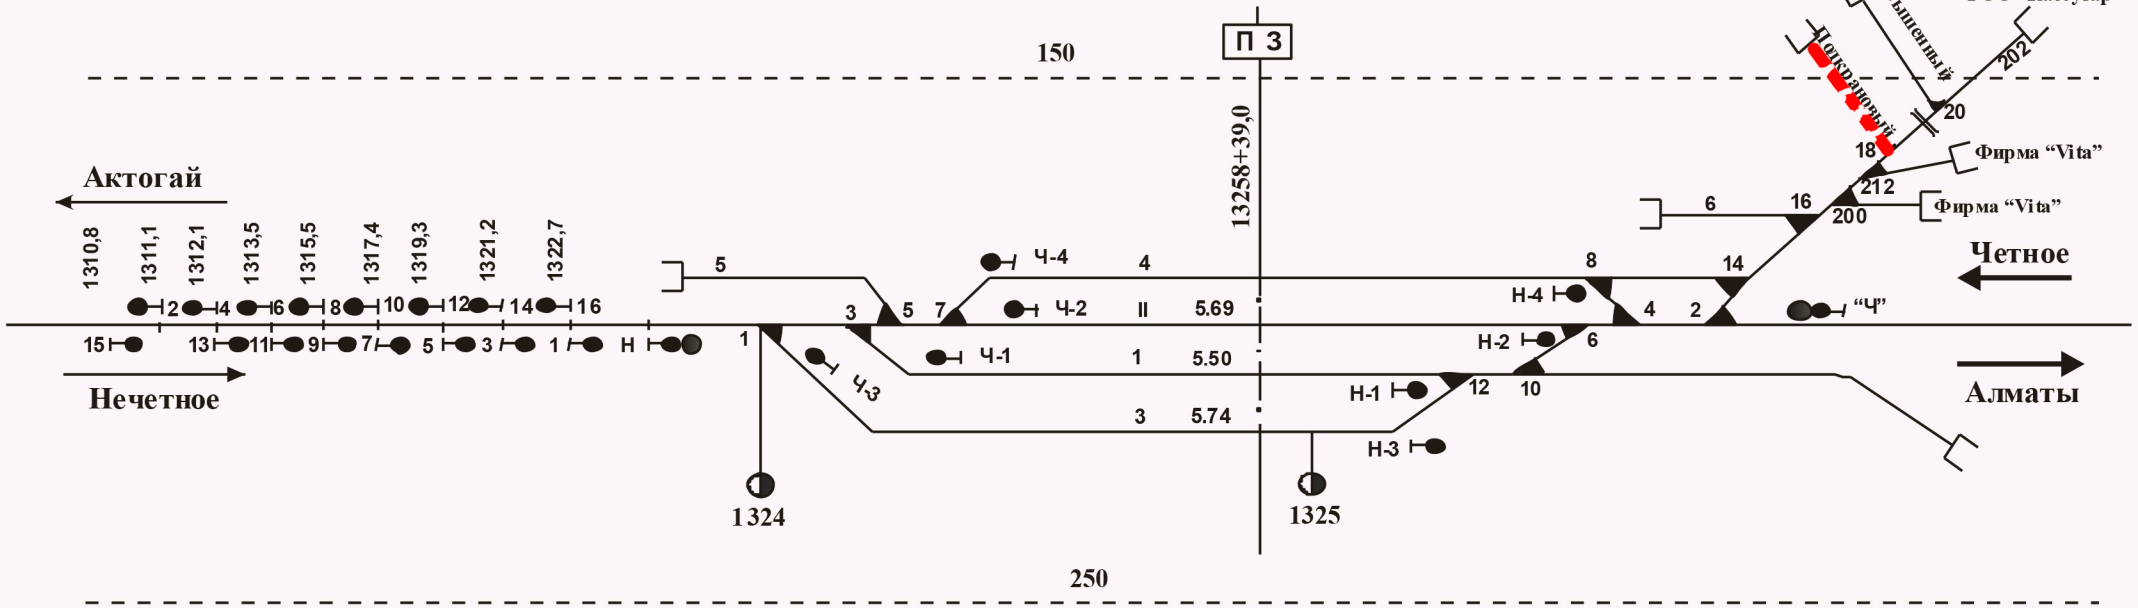

| Расстояние от оси ПЗ | -1013,20 | -998,0 | -845,2 | -745,0 | -775,0 | -679,7 | -674,3 | -689,0 | -605,6 | -592,0 | | |