СХЕМА ст.АЯГОЗ

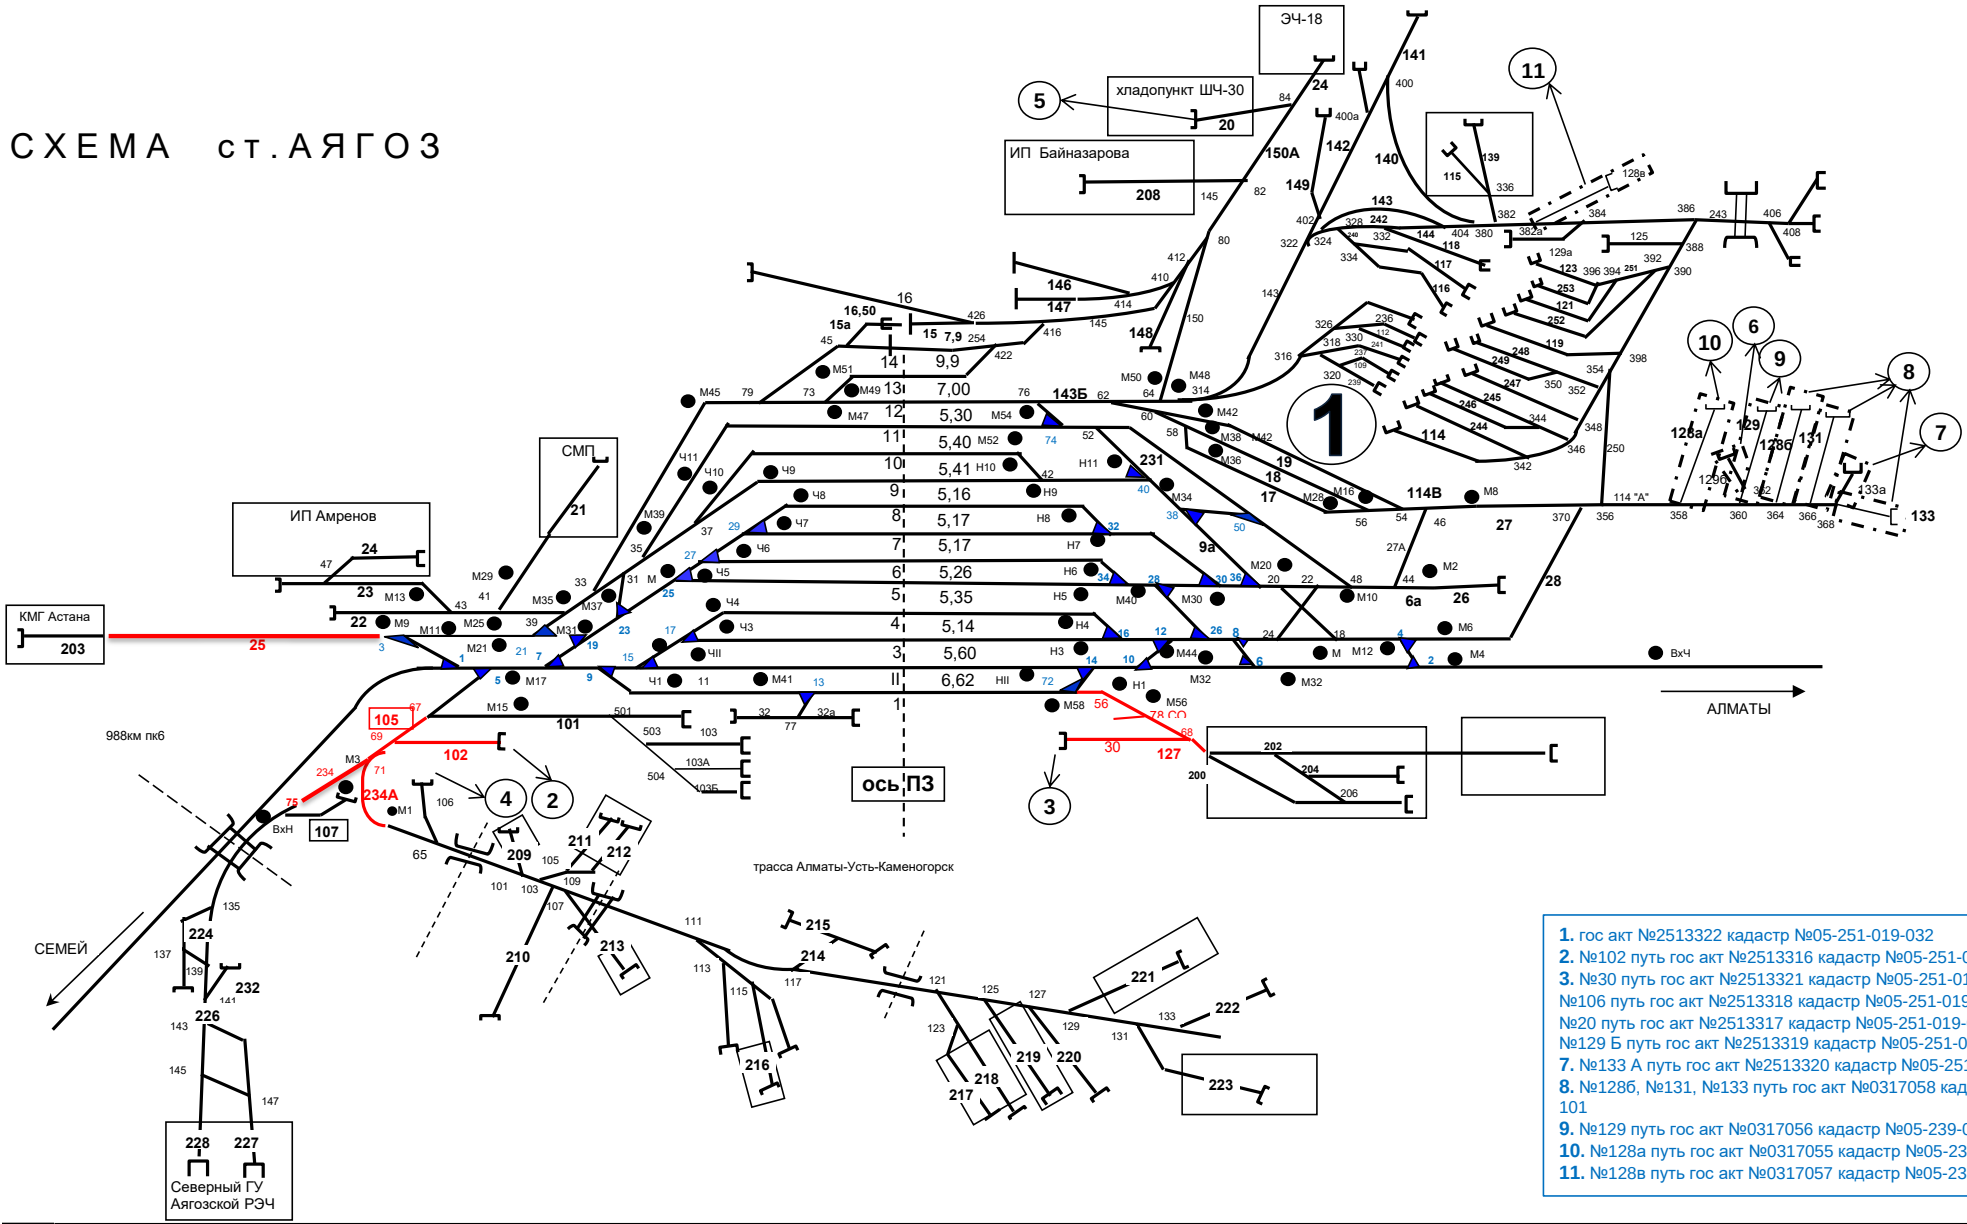

1. гос акт №2513322 кадастр №05-251-019-032
2. №102 путь гос акт №2513316 кадастр №05-251-019-004
3. №30 путь гос акт №2513321 кадастр №05-251-019-008
4. №106 путь гос акт №2513318 кадастр №05-251-019-003
5. №20 путь гос акт №2513317 кадастр №05-251-019-005
6. №129 Б путь гос акт №2513319 кадастр №05-251-019-006
7. №133 А путь гос акт №2513320 кадастр №05-251-019-007
8. №128б, №131, №133 путь гос акт №0317058 кадастр №05- 239-037-101
9. №129 путь гос акт №0317056 кадастр №05-239-037-103
10. №128а путь гос акт №0317055 кадастр №05-239-037-104
11. №128в путь гос акт №0317057 кадастр №05-239-037-102

наименование объектов	расстояние от оси,м
Гр. ПП	-1304
стр.№61	-1300
стр.№65	-1161
стр.№75	-1129
улор 106	-1123
известьк Н	-1021
нач.кривой	-892
известьМ3	-892
известьМ1	-892
улор 23	-877
ПС 71	-880
стр.71	-832
стр.№69	-765
улор22	-750
известьМ5	-729
стр.67	-717
стр.3	-714
ПС 69	-706
ПС 1	-683
ПС 67	-664
м11	-659
из.ст М11	-658
из.ст М15	-656
М15 из.ст	-655
ПС 5	-655
М 15	-655
улор 102	-655
ПС 3	-654
М9,из.ст	-652
ПС 43	-651
кон.кривой	-634
стр.№501	-628
стр.№501	-613
М21,из.ст	-604
стр.№21	-601
М17	-600
стрN643	-599
М19	-598
стр.№5	-594
ЖБМ	-594
из.ст М17	-592
М19	-592
стр.№7	-589
М23 из.ст	-579
стр.№503	-571
ПС 19	-568
стр.№41	-563
ПС 501	-557
стр.№9	-555
ПС 39	-543
стр.№504	-541
ПС 21	-529
ПС 7	-527
ПС 41	-518
ПС 503	-516
М29,из.ст	-514
стр.№19	-507
стр.№15	-508
ПС 9	-500
М33, из.ст	-499
из.ст М31	-499
М31	-498
стр.№23	-496
ПС 504	-495
из.ст Ч1	-491
стр.№39	-489
М37, из.ст	-488
М35	-487
стр.№33	-486
Ч1	-482
улор 103	-462
улор 103А	-462
улор 101	-462
улор 1035	-462
улор 32	-459
ПС 15	-454
стр.№25	-451
ПС 31	-449
ПС 33	-441
Ч2	-440
из.ст Ч2	-439
М39, из.ст	-431
стр.№17	-424
стр.№31	-417
М43	-413
из.ст М43	-411
стр.№35	-410
стр.№27	-401
ПС 25	-395
Ч5, из.ст	-389
стр.№37	-385
КН	-386
ПС 17	-373
ПС 35	-372
из.ст Ч11	-369
Ч11	-367
Ч3	-365
из.ст Ч4	-365
Ч4	-364
стр.№29	-364
ПС 27	-354
Ч10, из.ст	-349
пр.ст. стр.77	-346
стр.№77	-343
из.ст Ч6	-342
Ч9 из.ст	-341
Ч6	-340
М45	-335
из.ст М45	-334
улор 21	-332
стр.№79	-317
ПС 29	-314
ПС 13	-306
Ч7, из.ст	-297
Ч8	-294
из.ст Ч8	-292
ПС 77	-284
ПС 79	-284
стр.№13	-257
стр.№73	-256
Нач.пл 1 п	-255
М51, из.ст	-253
стр.№45	-250
Улор 32А	-227
Нач.пл 2 п	-218
ПС 73	-217
М47, из.ст	-203
ПС 45	-199
М49, из.ст	-193
Улор 15	-105
Улор 16	-47
ОСЬ ПЗ	00.00
ПС 428	66
ПС 47	67
ворота 146п.	90
ворота 14п.	96
стр.№426	117
стр.№422	124
ПС 176	176
Кон.пл 2 п	197
стр.№43	216
стр.№416	231
Кон.пл 1 п	247
стр.№72	284
ворота 146 п.	380
ворота 147 п.	380
ПС 77	380
ПС №78СО	338
М54, из.ст	372
стр.№76	379
Н2	381
из.ст Н1	387
Н1	394
М52, из.ст	395
из.ст Н2	399
М53, из.ст	400
ПС 14	404
ПС 57	405
ПС414	409
стр.№62	424
ПС 76	435
стр.№44	445
стр.№74	457
стр.№414	460

