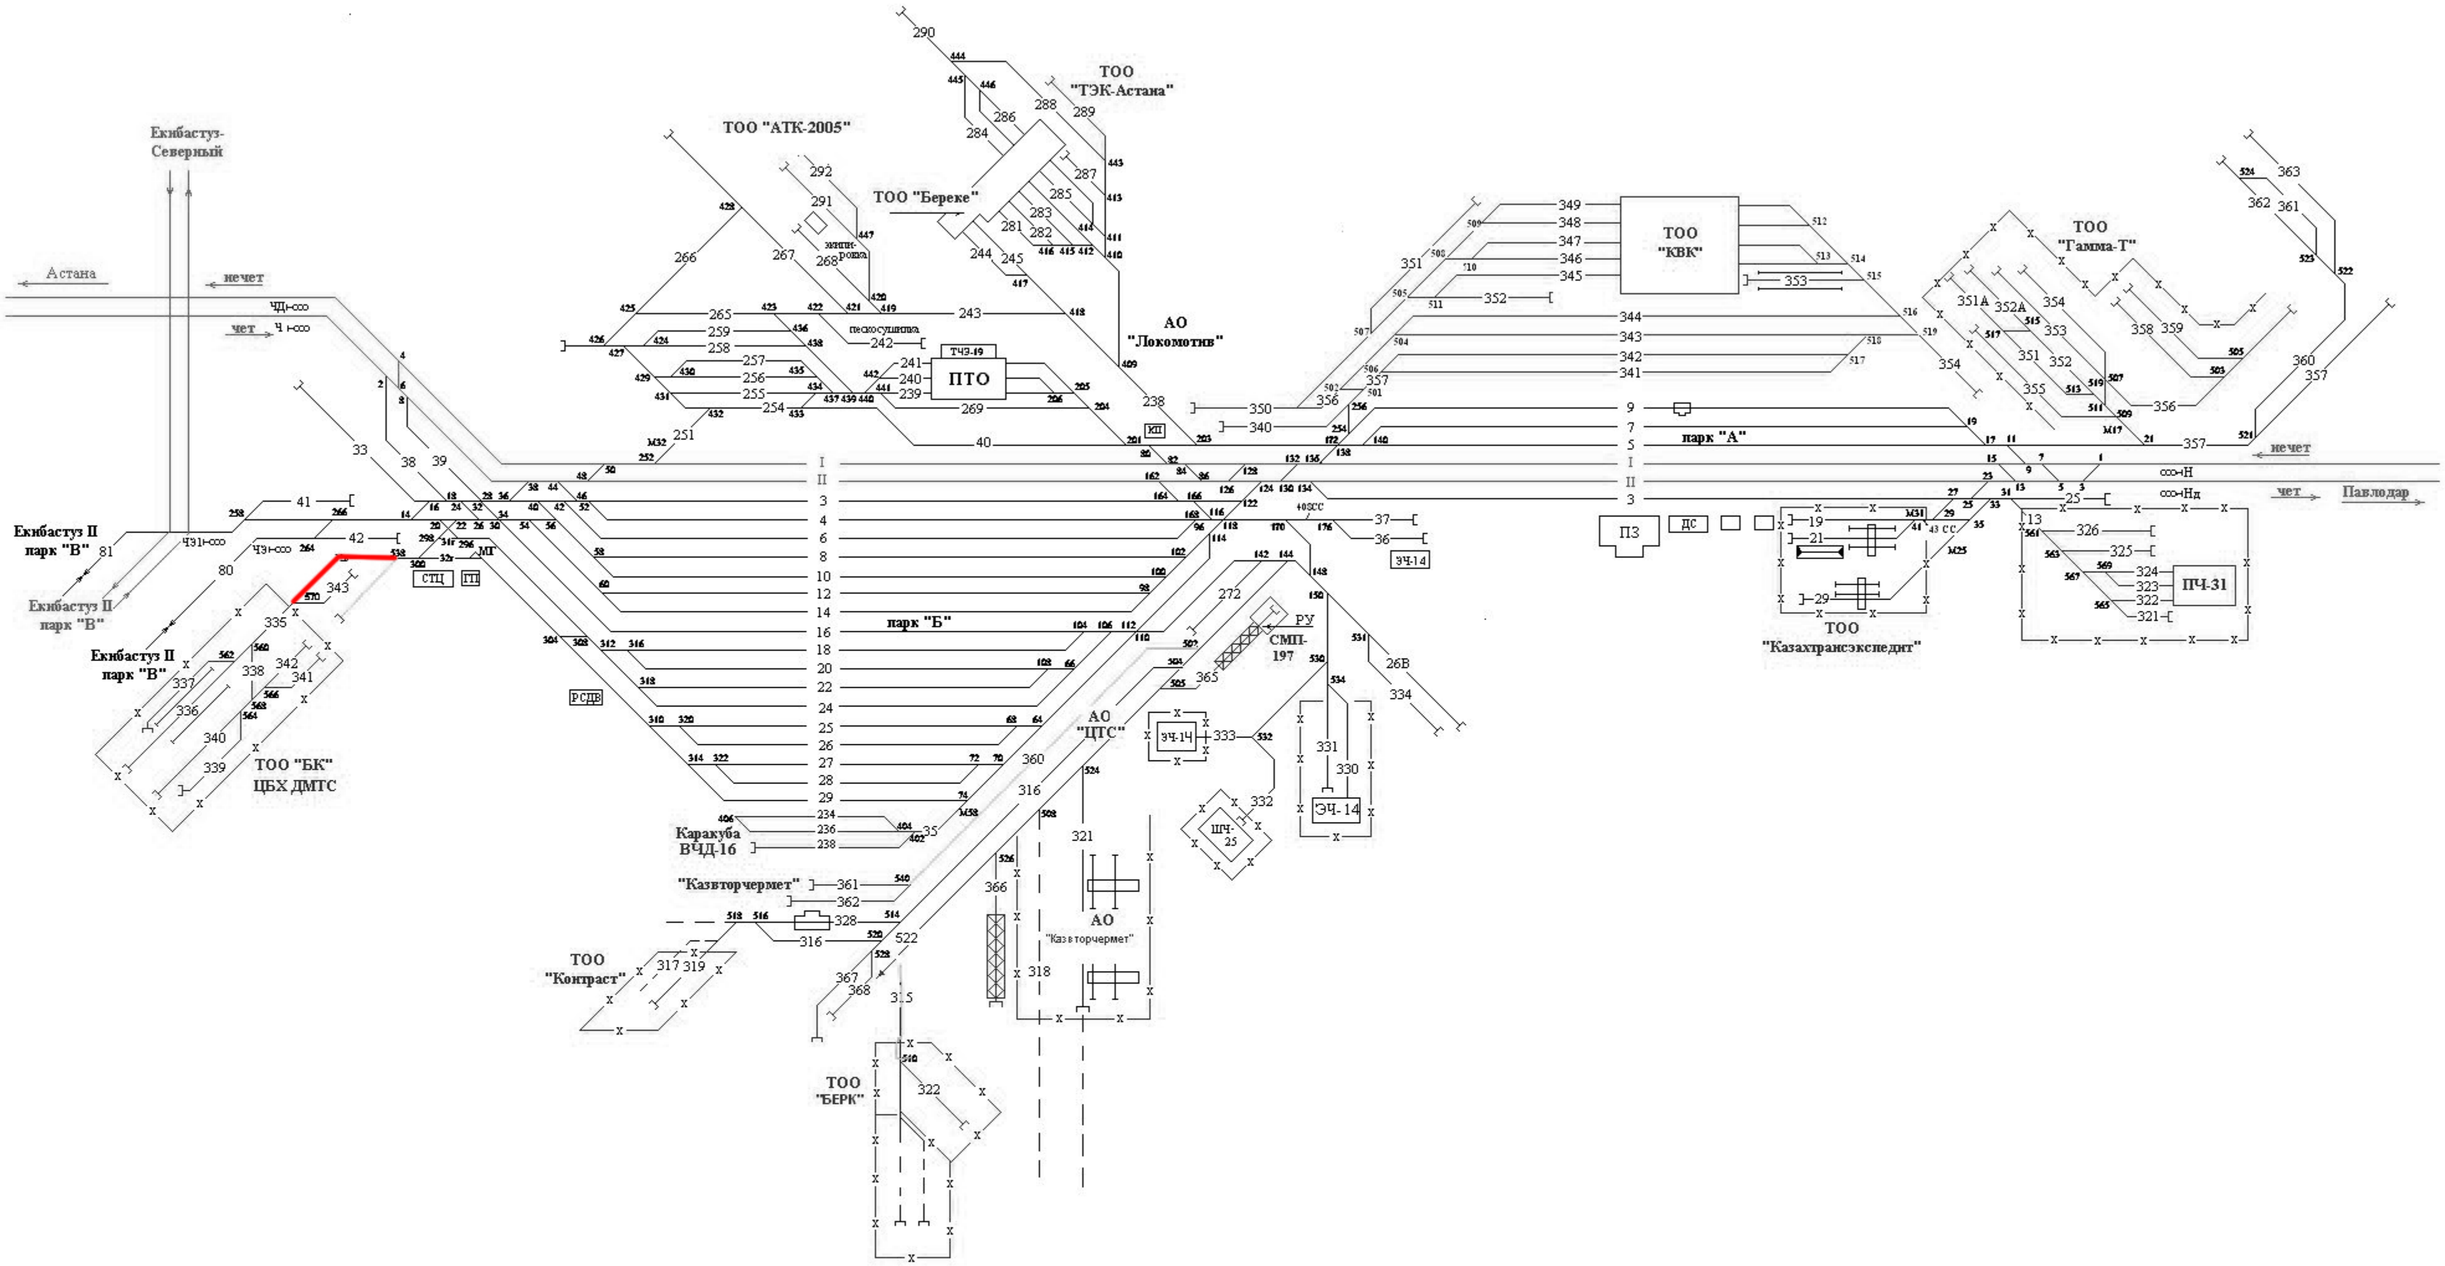СХЕМА
станции Екибастуз-I