Согласовано:

ДС: _____ Тулегенов Н.А.

Начальник ПЧ-51 _____ Табулдиев Ж. А.

ст. Жанатас

Утверждаю :

Директор ИЖС-4 _____ Буромбаев С.А.

01.01.2022 г
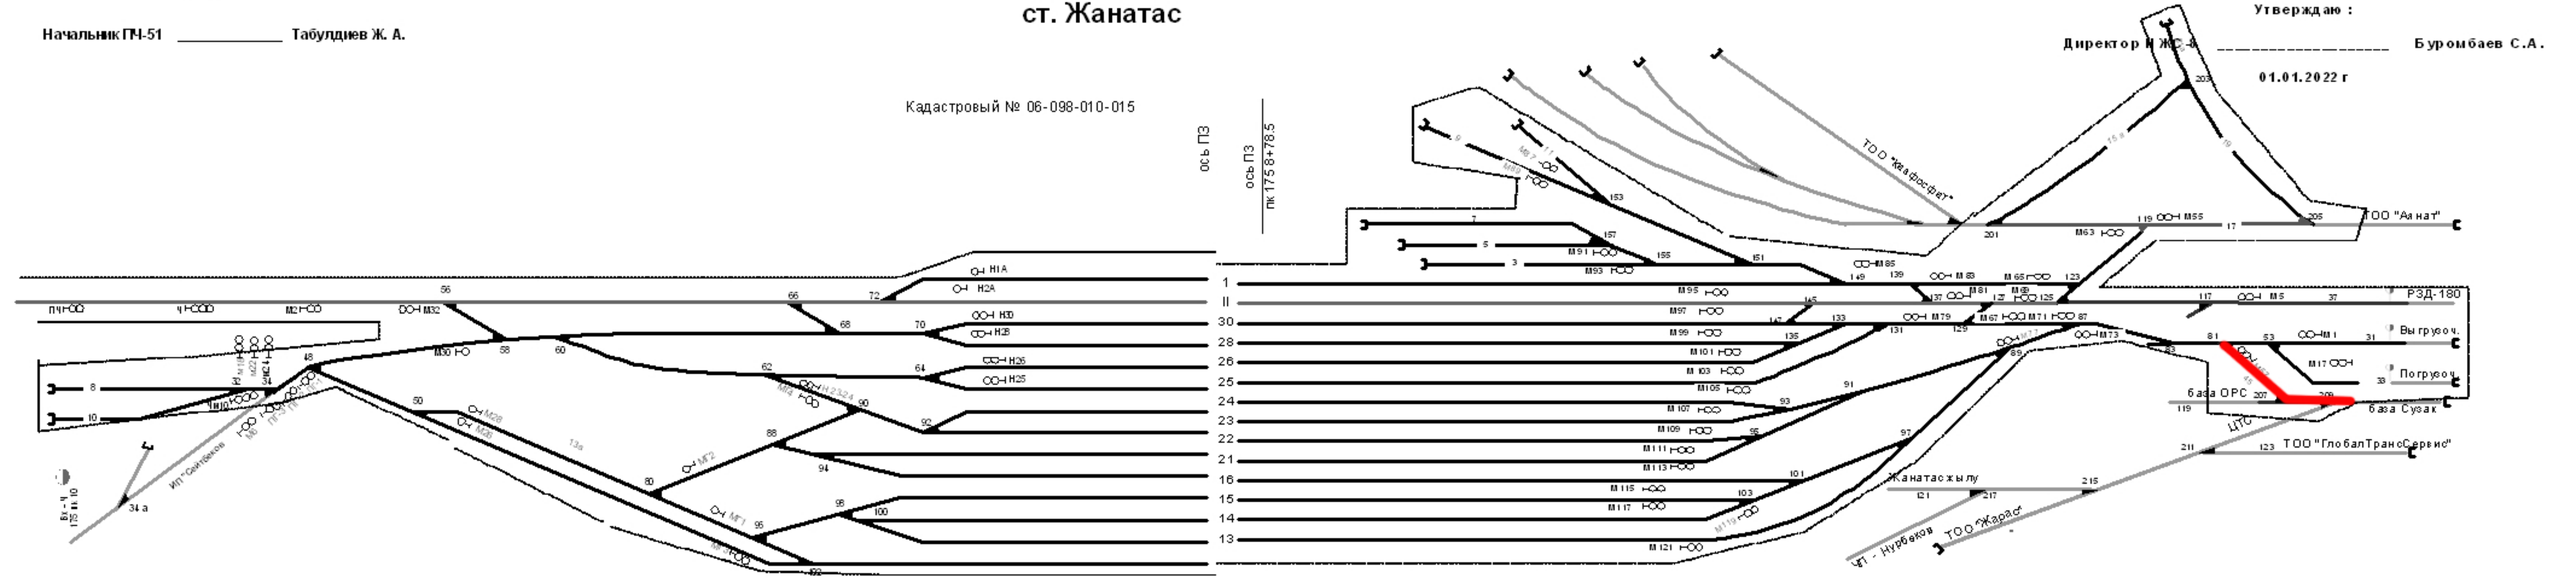
Кадастровый № 06-098-010-015