

Согласовано:

ДС: _____ Тулегенов Н.А.

Начальник ПН-51 _____ Табулдиев Ж. А.

ст. Жанатас


Кадастровый № 06-098-010-015

Утверждаю :

Директор ИЖС-8

Буромбаев С.А.

01.01.2022 г

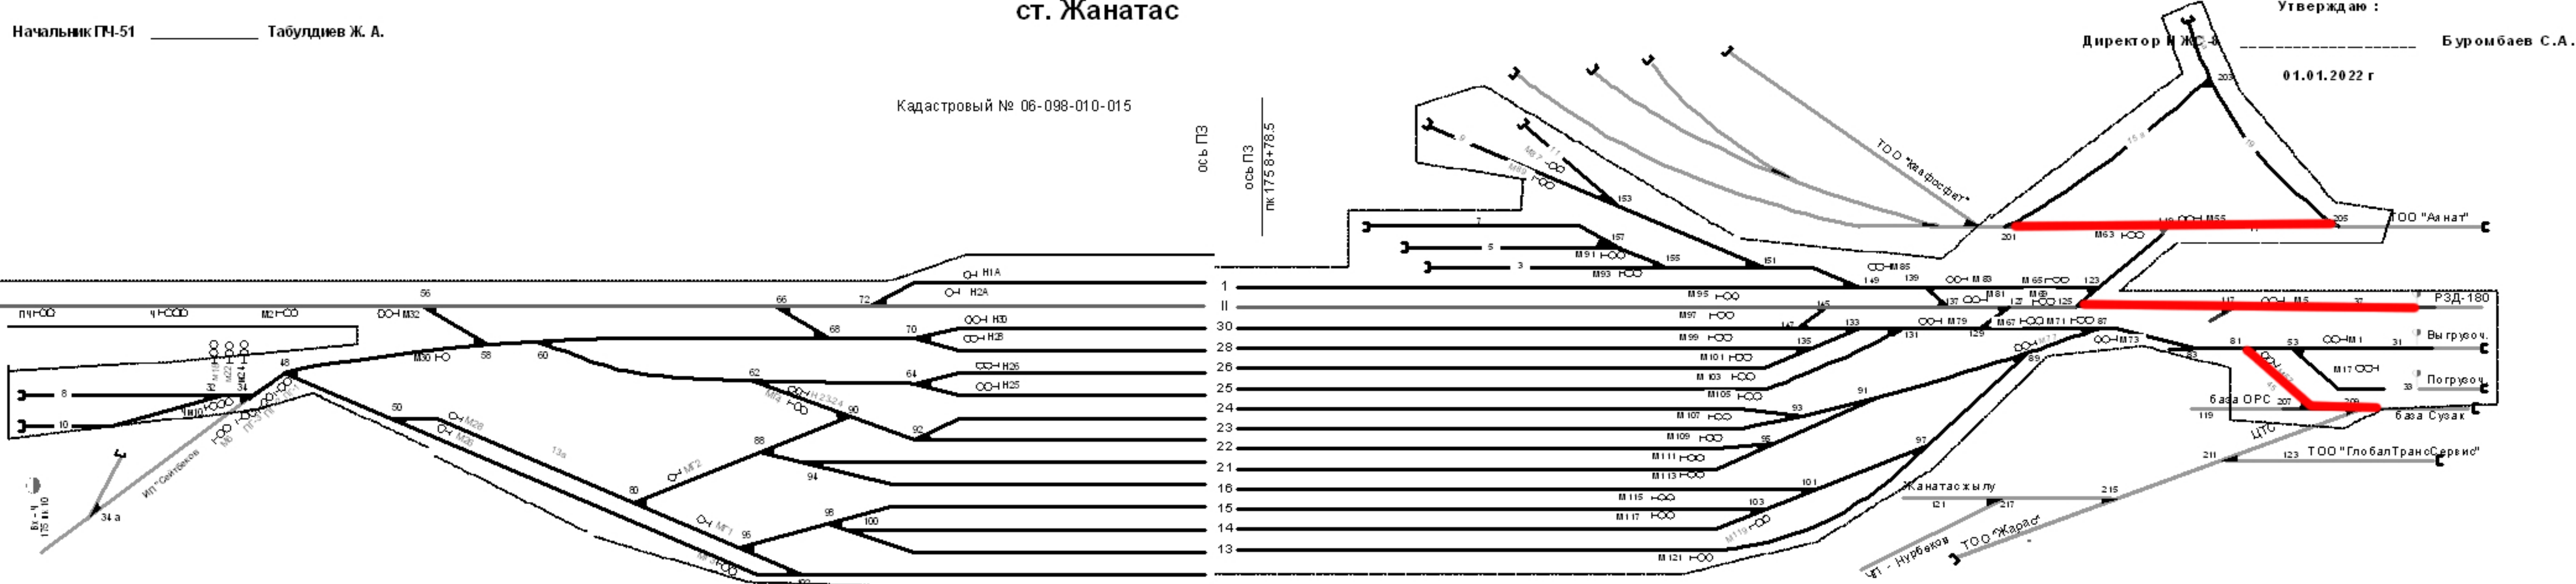


