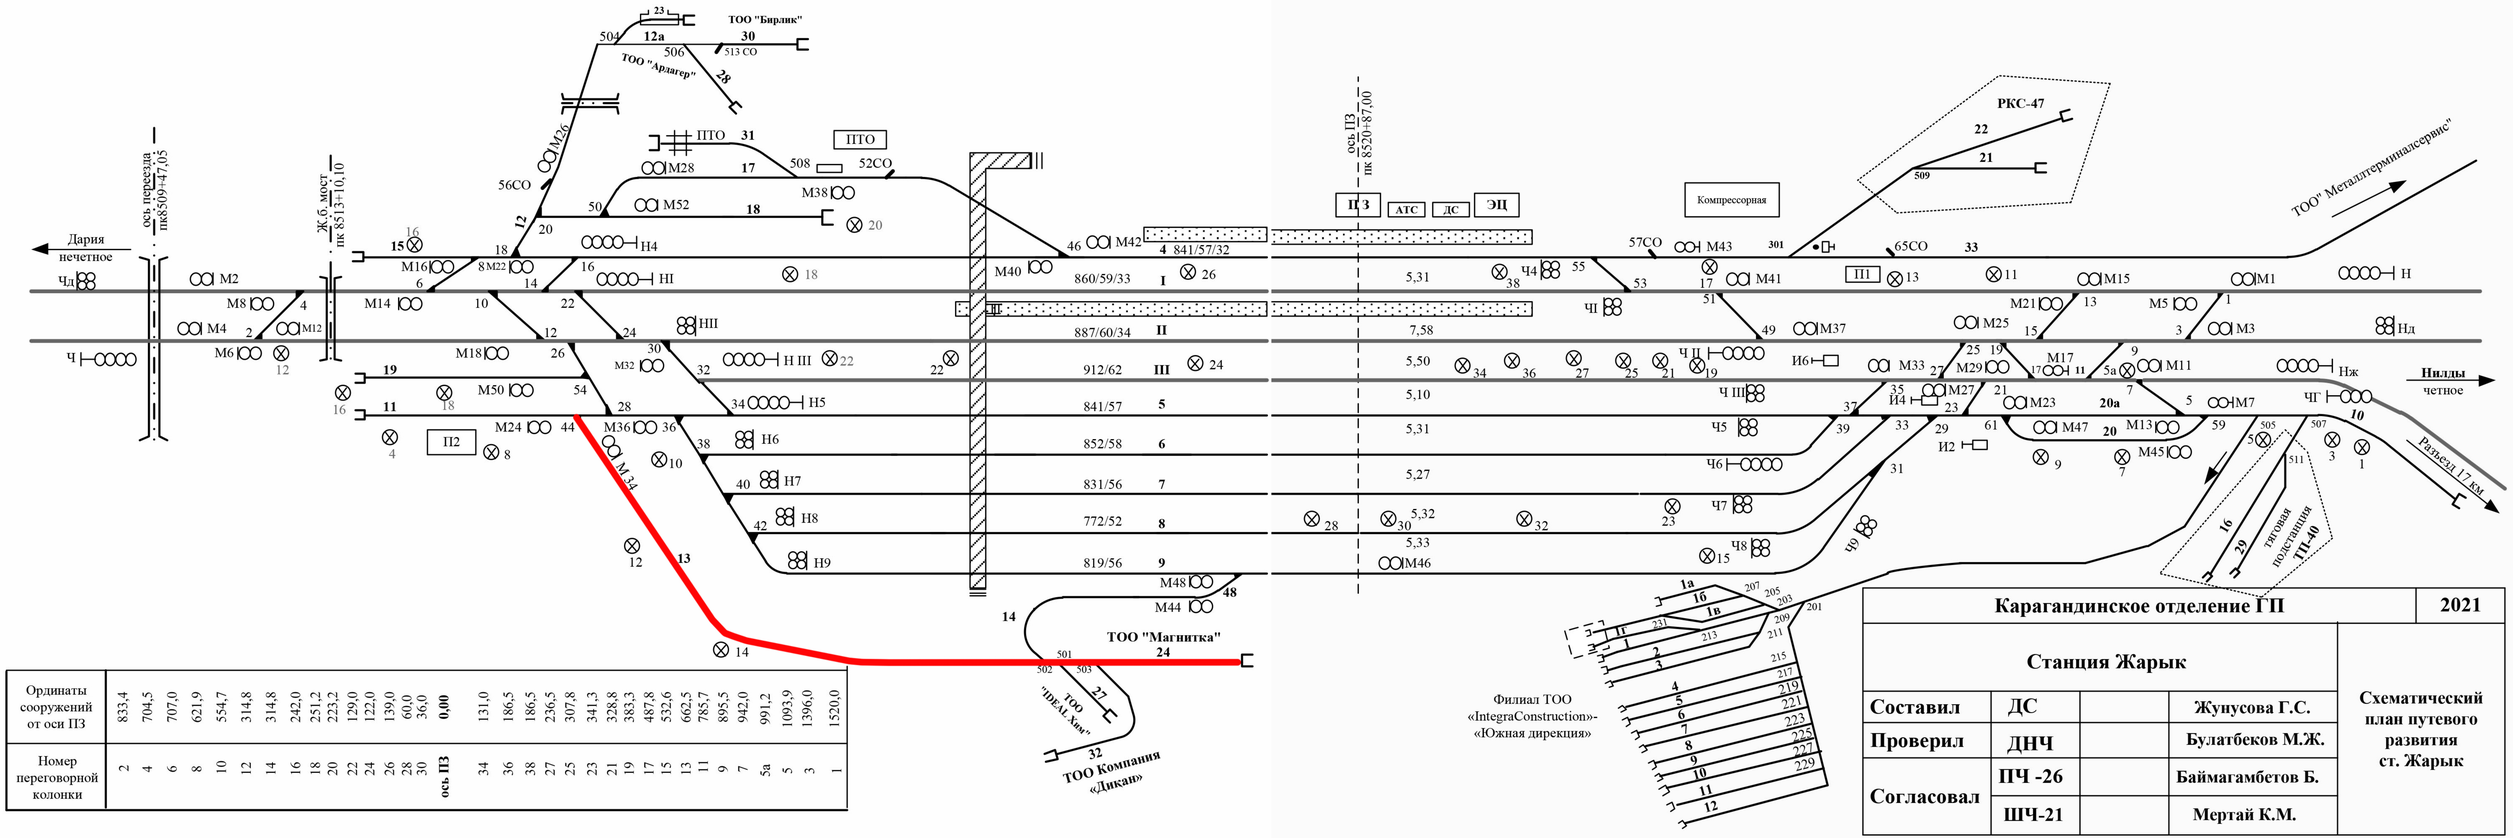
ось перезада пк8509+47,05
Ж.б. мост пк 8513+10,10
Дария
нечетное
ТОО "Бирлик"
ТОО "Ардагер"
ПТО
ПТО
ось ПЗ пк 8520+87,00
ПЗ
АТС
ДС
ЭЦ
Компрессорная
РКС-47
ТОО" Металлтерминалсервис"
Нилды
четное
Разъезд 17 км
тяговая подстанция ТП-40
ТОО "Магнитка"
ТОО "ПРЕМ.Хим"
ТОО Компания «Дикан»
Филиал ТОО «IntegraConstruction»- «Южная дирекция»
860/59/33
887/60/34
912/62
841/57
852/58
831/56
772/52
819/56
841/57/32

| | | |