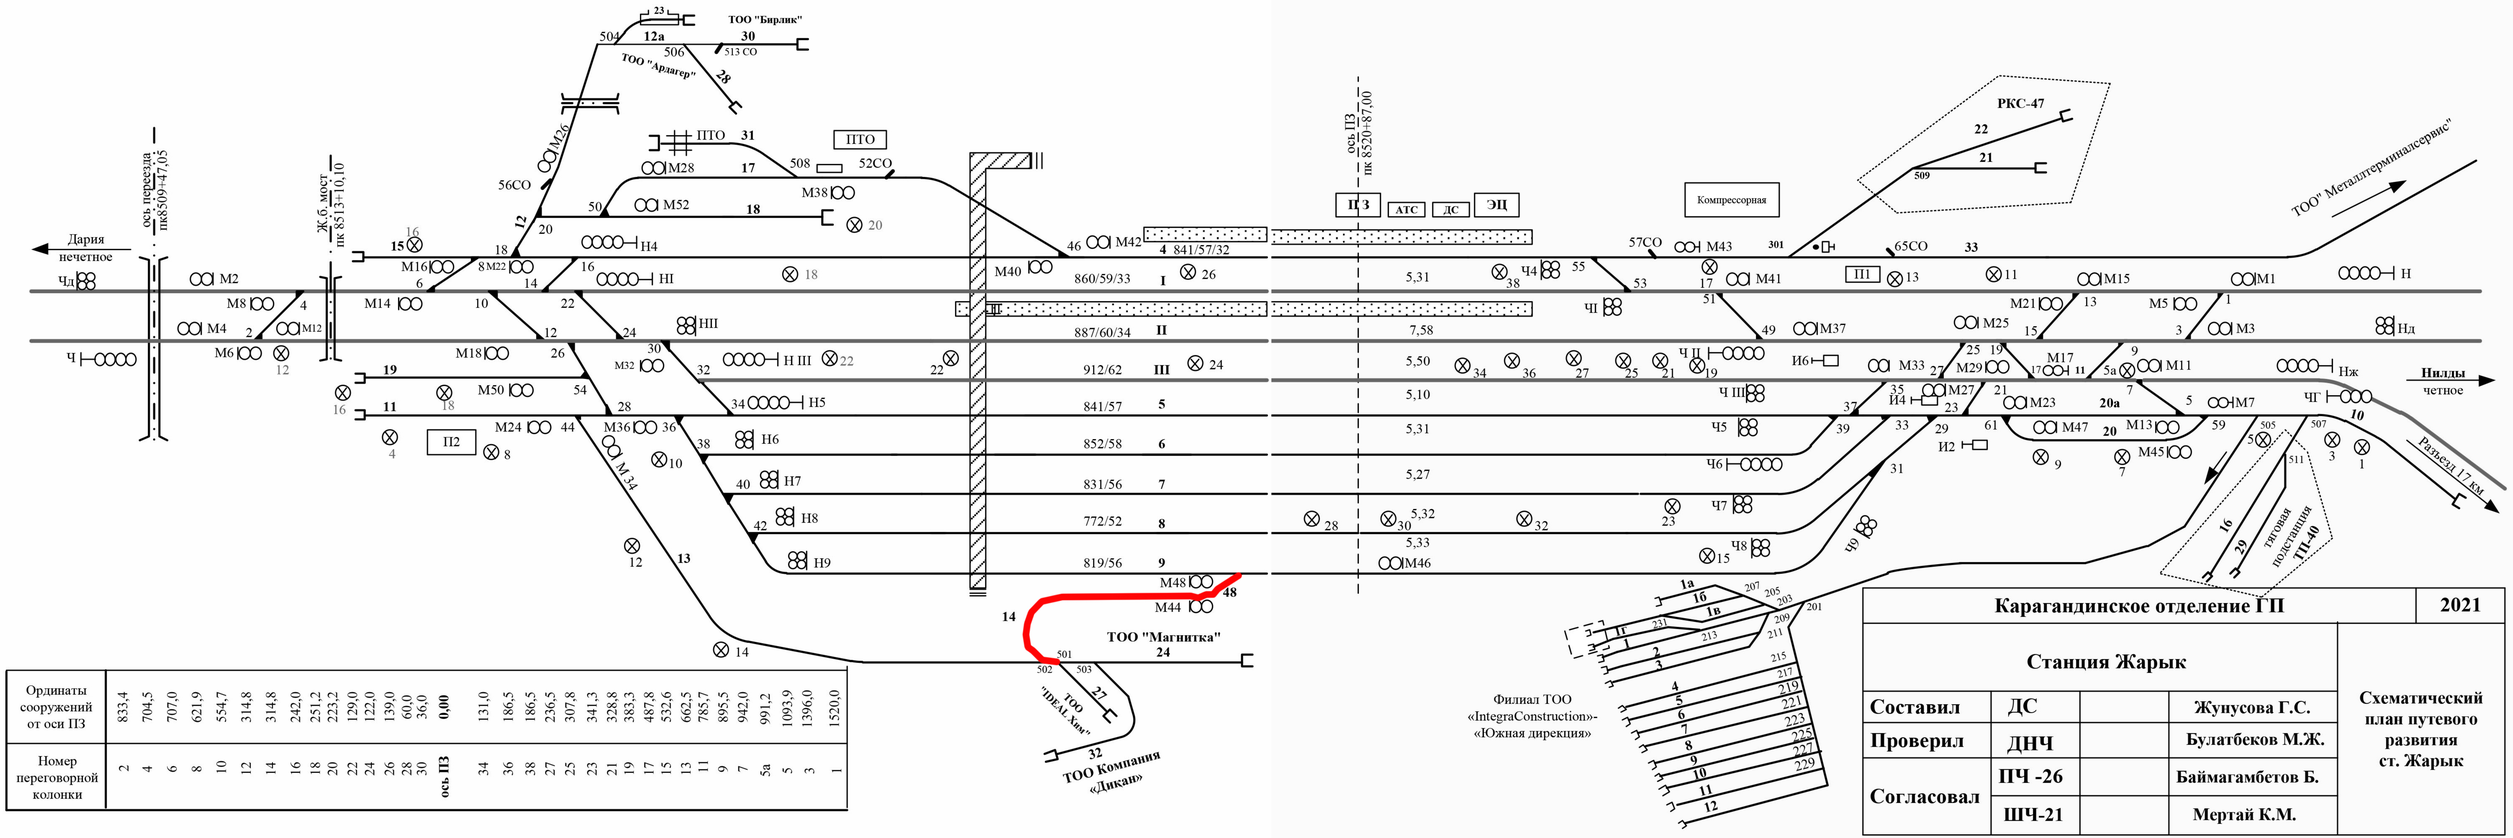

Ординаты сооружений от оси ПЗ	833,4	704,5	707,0	621,9	554,7	314,8	314,8	242,0	251,2	223,2	129,0	122,0	139,0	60,0	36,0	0,00	131,0	186,5	186,5	236,5	307,8	341,3	328,8	383,3	487,8	532,6	662,5	785,7	895,5	942,0	991,2	1093,9	1396,0	1520,0
Номер переговорной колонки	2	4	6	8	10	12	14	16	18	20	22	24	26	28	30	ось ПЗ	34	36	38	27	25	23	21	19	17	15	13	11	9	7	5а	5	3	1

Карагандинское отделение ГП			2021
Станция Жарык			Схематический план путевого развития ст. Жарык
Составил	ДС		Жунусова Г.С.
Проверил	ДНЧ		Булатбеков М.Ж.
Согласовал	ПЧ -26		Баймагамбетов Б.
	ШЧ-21		Мертай К.М.