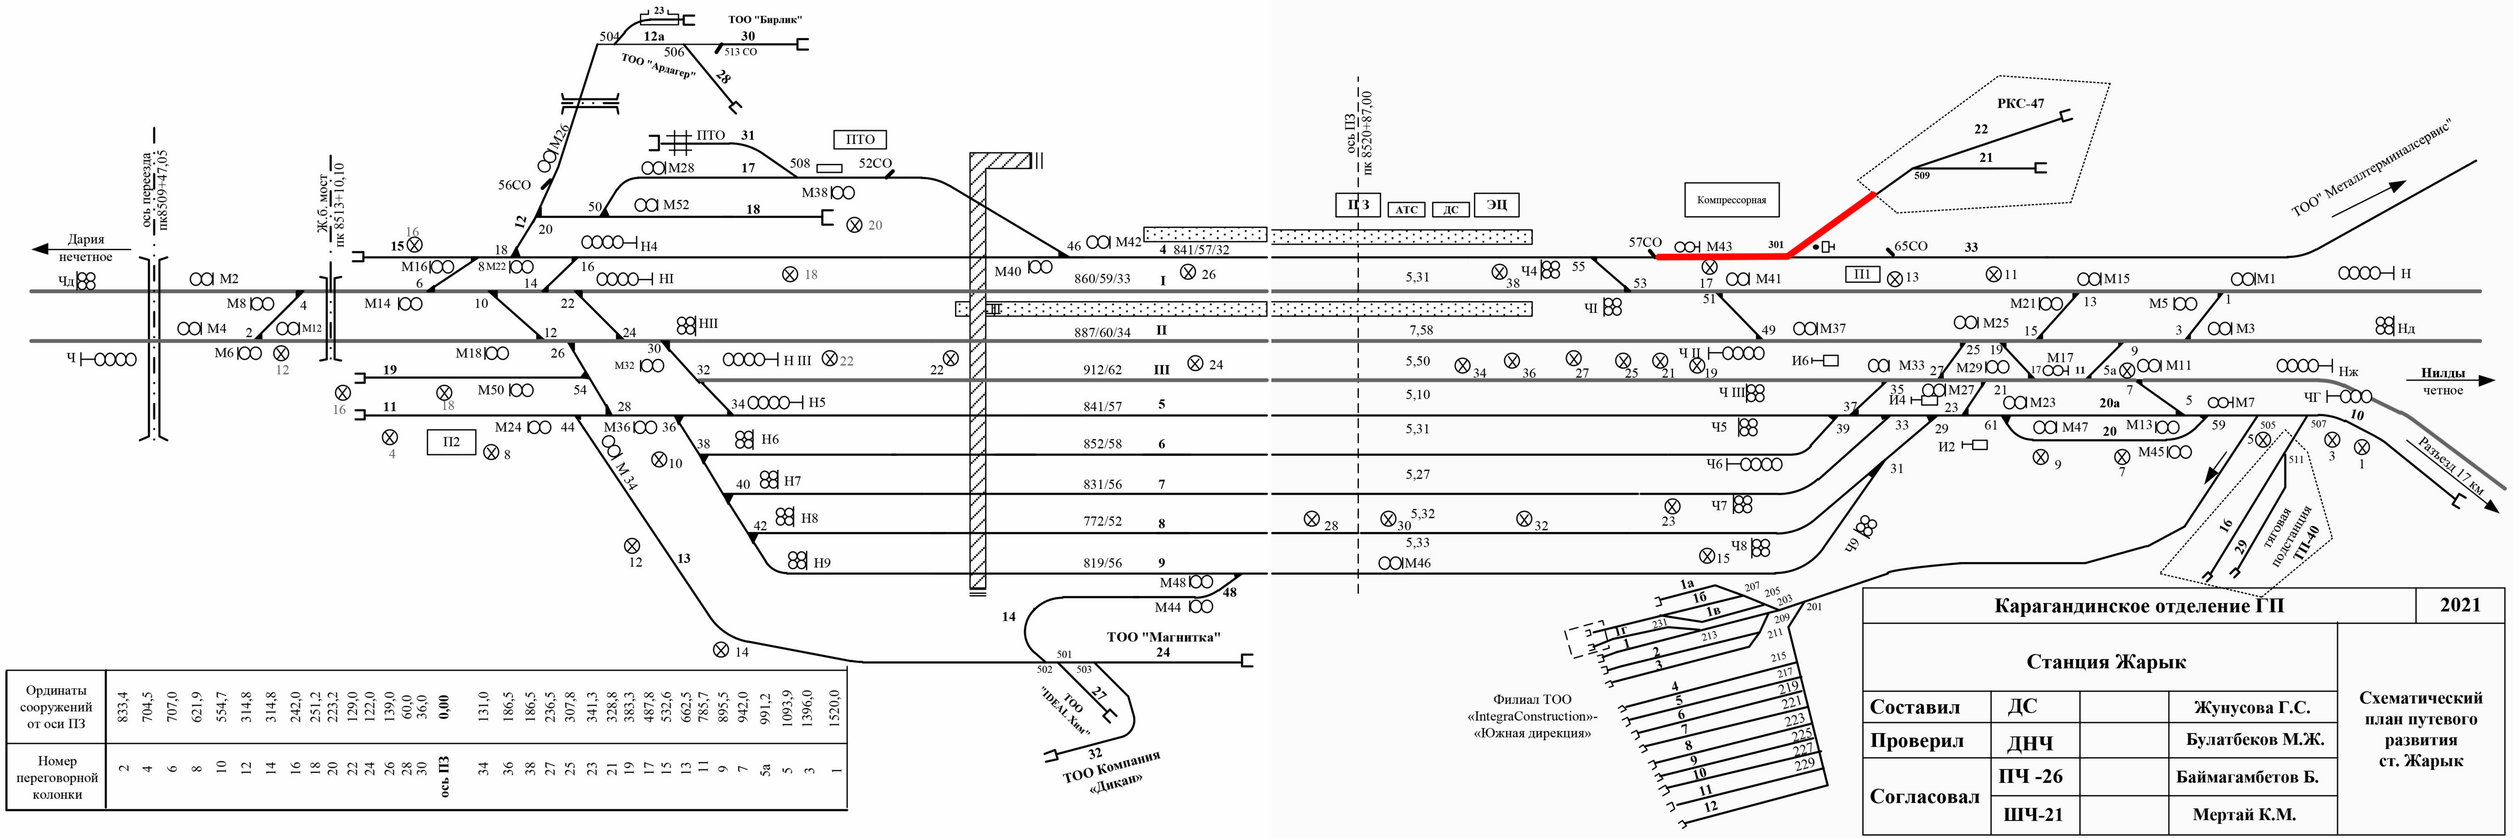

Ординаты сооружений от оси ПЗ	833,4	704,5	707,0	621,9	554,7	314,8	314,8	242,0	251,2	223,2	129,0	122,0	139,0	60,0	36,0	**0,00**	131,0	186,5	186,5	236,5	307,8	341,3	328,8	383,3	487,8	532,6	662,5	785,7	895,5	942,0	991,2	1093,9	1396,0	1520,0
Номер переговорной колонки	2	4	6	8	10	12	14	16	18	20	22	24	26	28	30	**ось ПЗ**	34	36	38	27	25	23	21	19	17	15	13	11	9	7	5а	5	3	1

Карагандинское отделение ГП				2021
Станция Жарык				Схематический план путевого развития ст. Жарык
Составил	ДС		Жунусова Г.С.	
Проверил	ДНЧ		Булатбеков М.Ж.	
Согласовал	ПЧ -26		Баймагамбетов Б.	
	ШЧ-21		Мертай К.М.	