


Схематический план станции Жолкудук

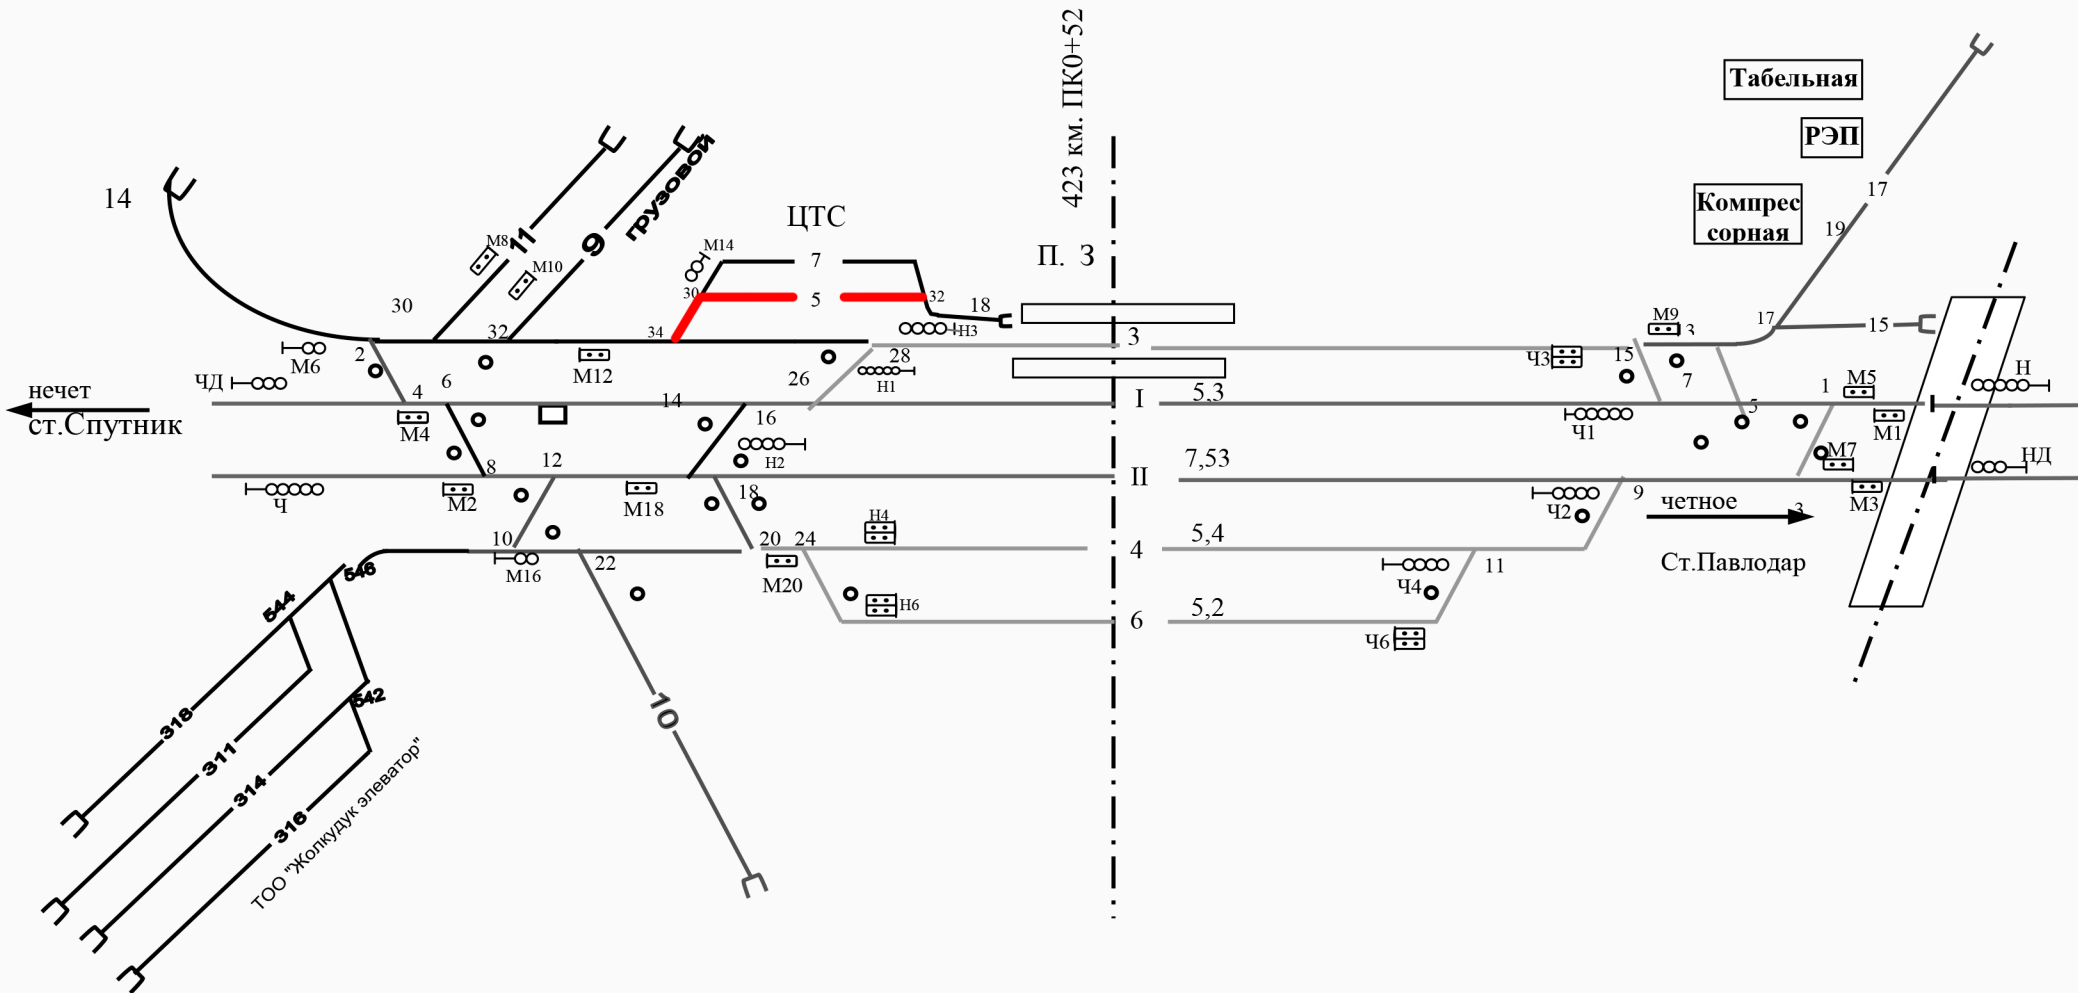

Фамилия	Подпись	Дата
ПЧР	<i>[Signature]</i>	
НПО	<i>[Signature]</i>	

Схематический план
станция Жолкудук

Лист
1