Ст. КОПА

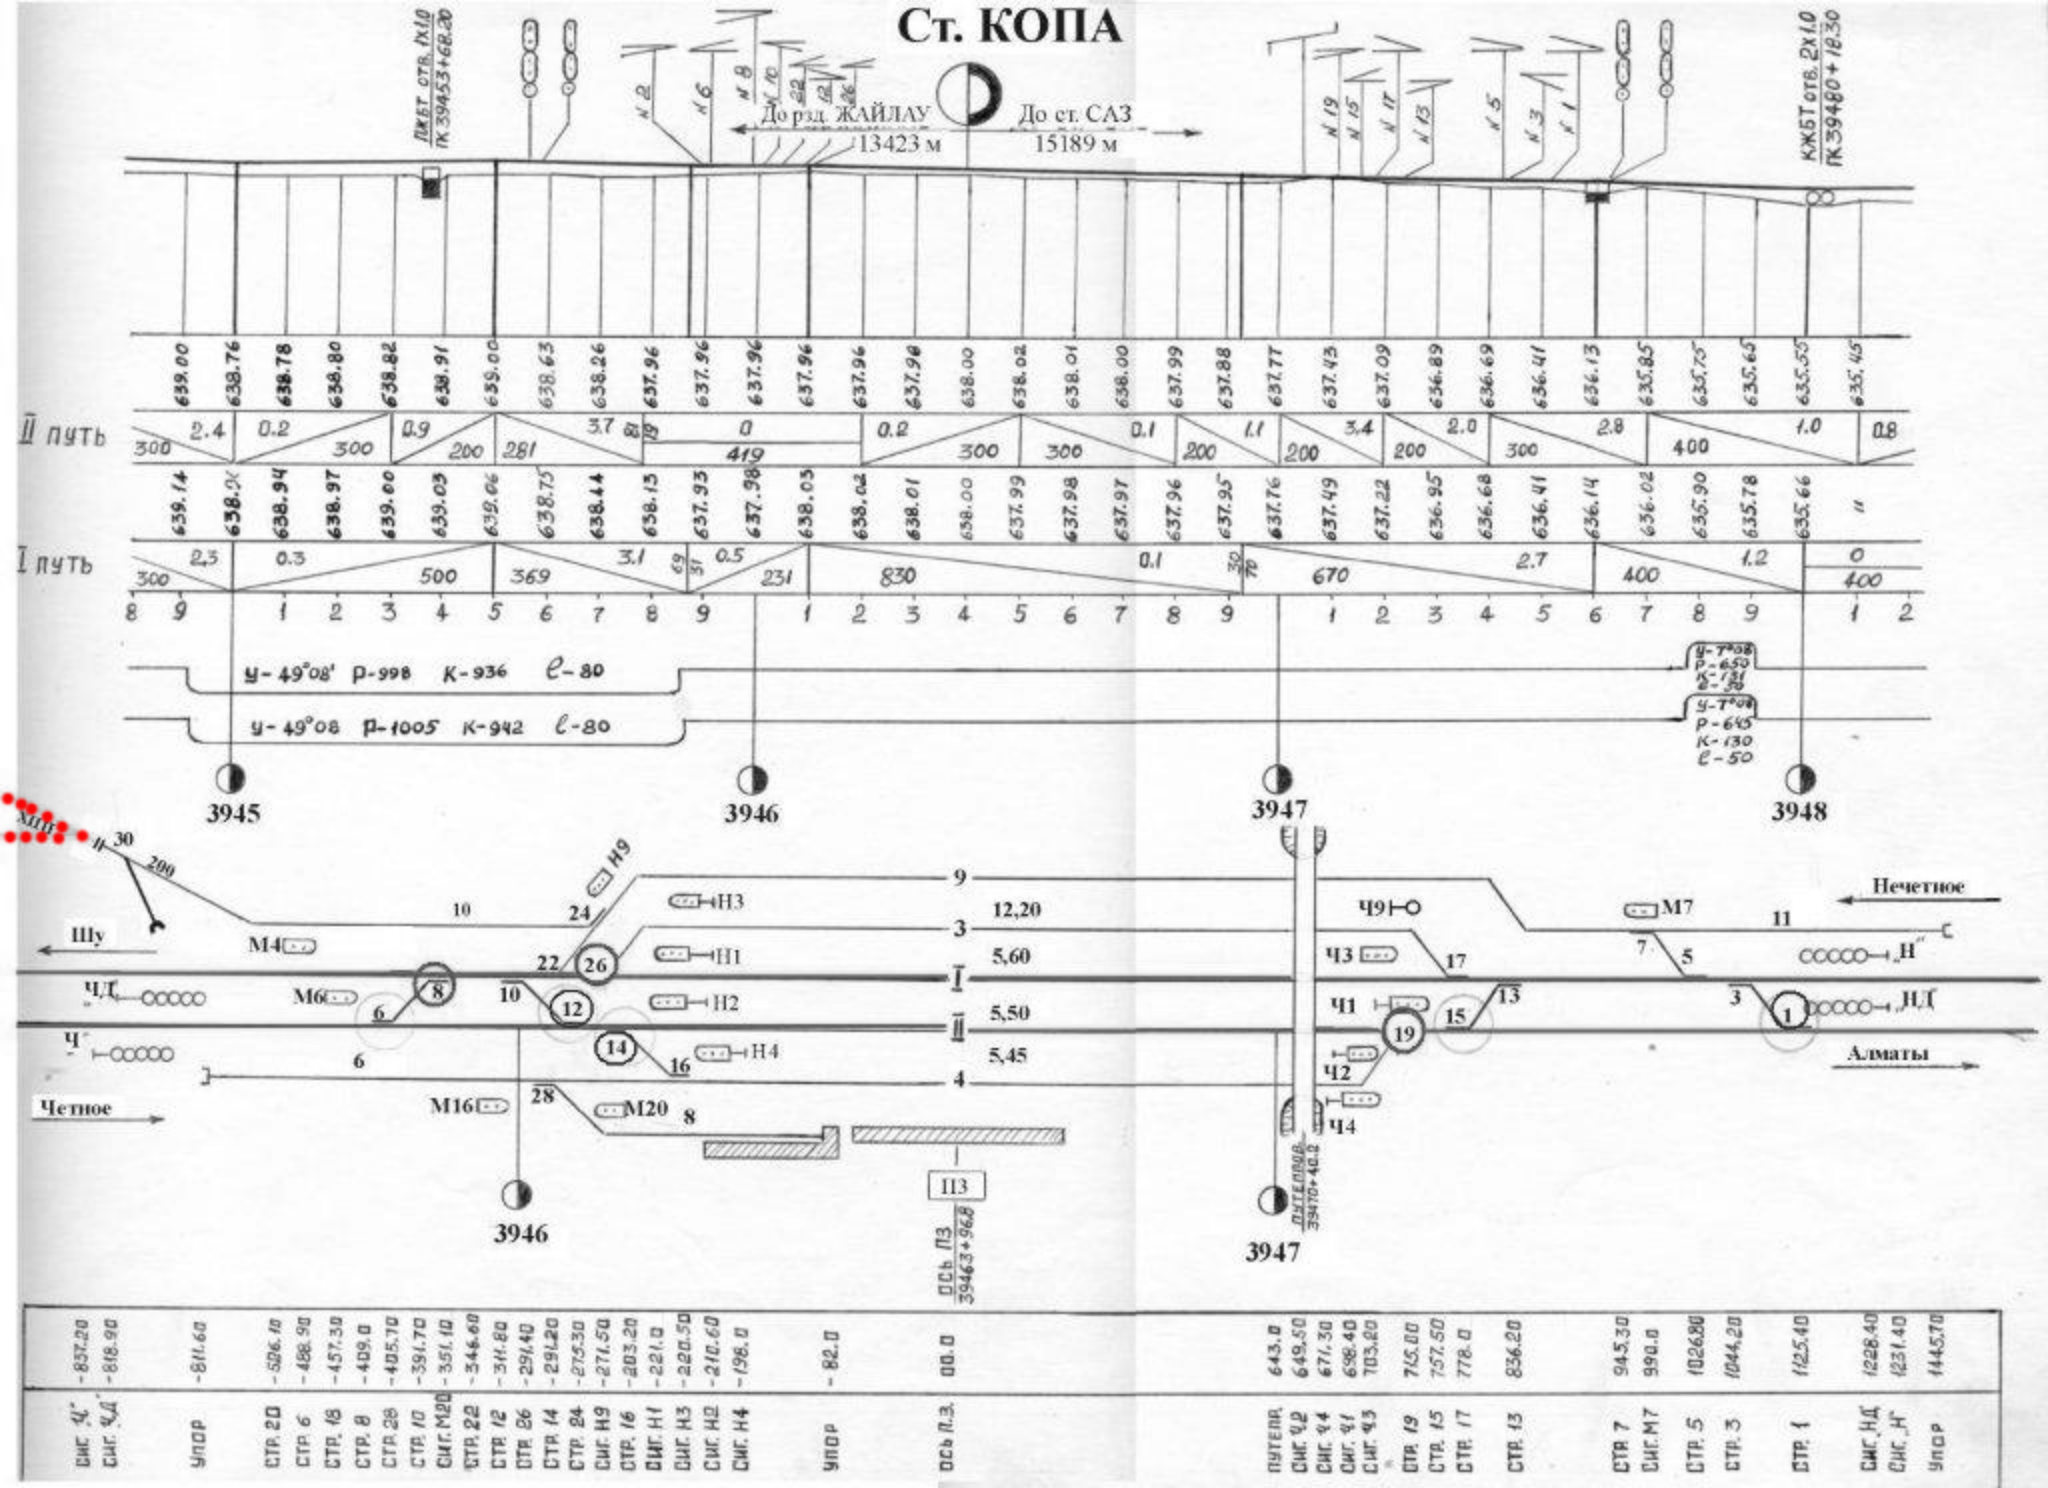
ПКБТ отв. ПХ1.0
ПК 39453+68.20
До рзд. ЖАЙЛАУ
13423 м
До ст. САЗ
15189 м
КЖБТ отв. ДХ1.0
ПК 39460+18.30
II путь
I путь
У-49°08' Р-998 К-936 l-80
У-49°08 Р-1005 К-942 l-80
У-7°08 Р-650 К-130 l-50
3945
3946
3947
3948
Шу
Нечетное
Четное
Алматы
12,20
5,60
5,50
5,45
Ч9
Ч3
Ч1
Ч2
Ч4
М4
М6
М16
М20
М7
Н3
Н1
Н2
Н4
Н"
НД
Ч"
ЧД
Путепров. 39470+40.8
Ось П3 39463+96.8

| | | |