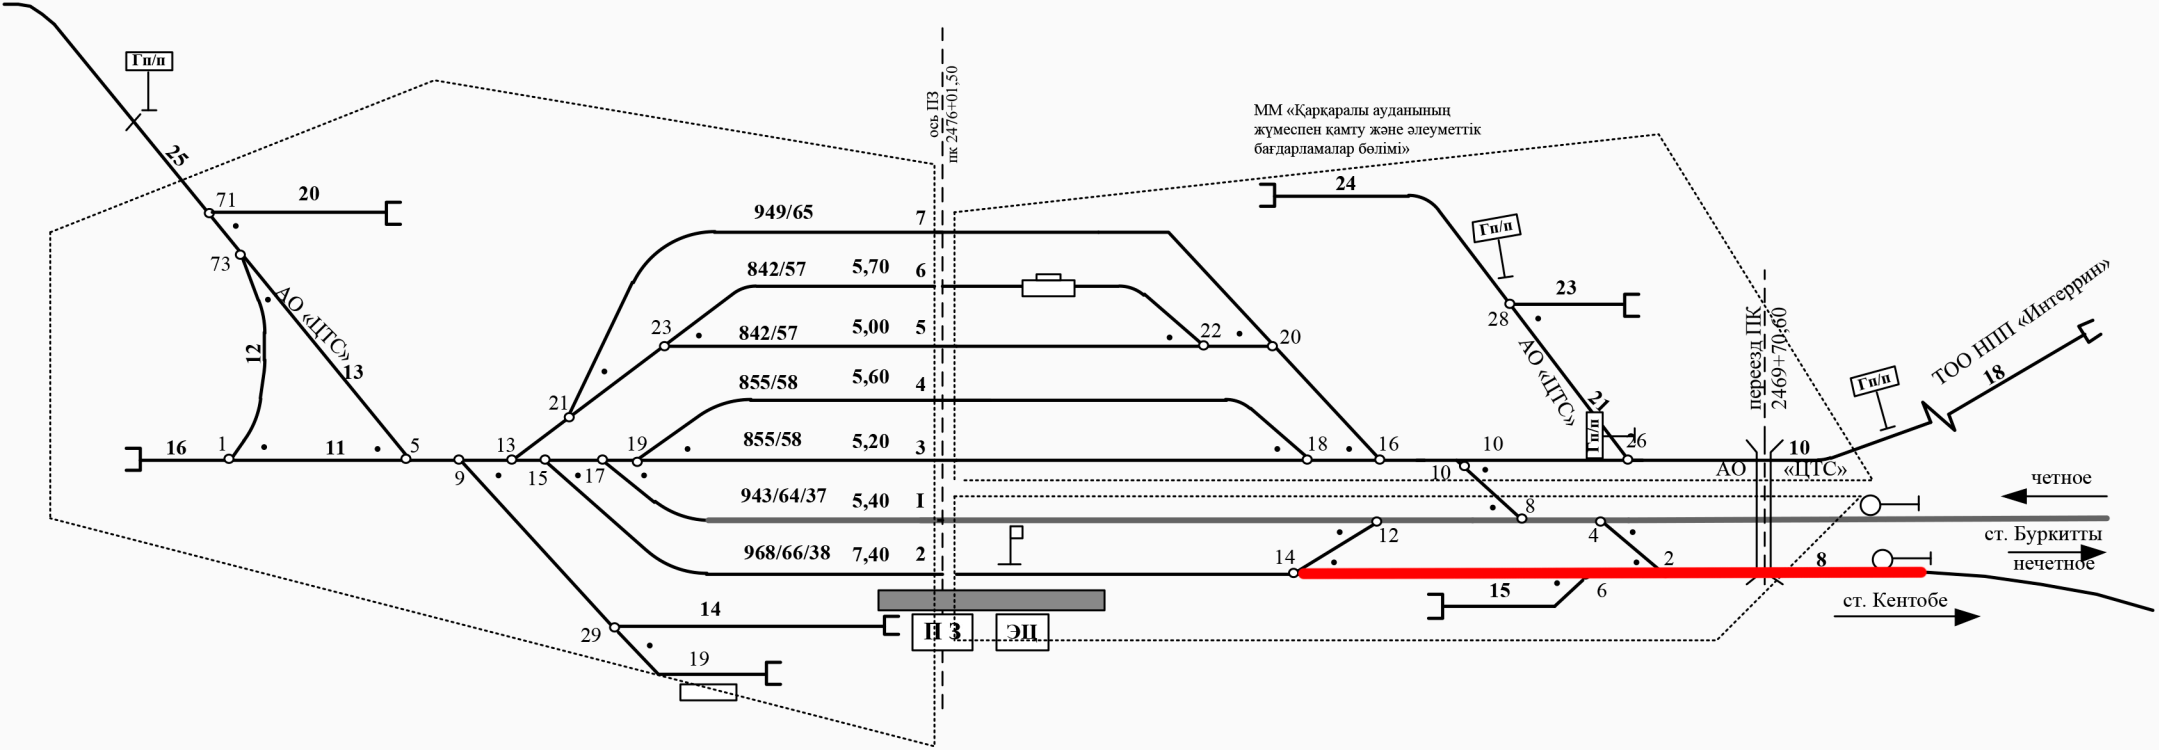

Обозначения:

- семафор с красным светоотражающим диском
- предельный столбик
- стрелочный перевод ручного управления
- Гп/п — знак «Граница подъездного пути»

Карагандинское отделение ГП				2021
Станция Карагайлы				Схематический план путевого развития ст. Карагайлы
Составил	ДС		Акыжанов С.	
Проверил	ДНЧ		Бейсекеев Ж.	
Согласовал	ПЧ-24		Сагимбаев А.	