


Ординаты перегорных колонок от ПЗ	997	906	809	667	607	604	520	515	183	168	81	27	0,00	31	0	29	100	27	100	25	133	133	133	21	190	13	299	11	299	9	378	7	506	5	537	665	785
Нумерация перегорных колонок	2	4	6	8	10	12	14	16	20	24	22	26	ПЗ	31	0	29	100	27	100	25	133	133	133	21	190	13	299	11	299	9	378	7	506	5	537	665	785

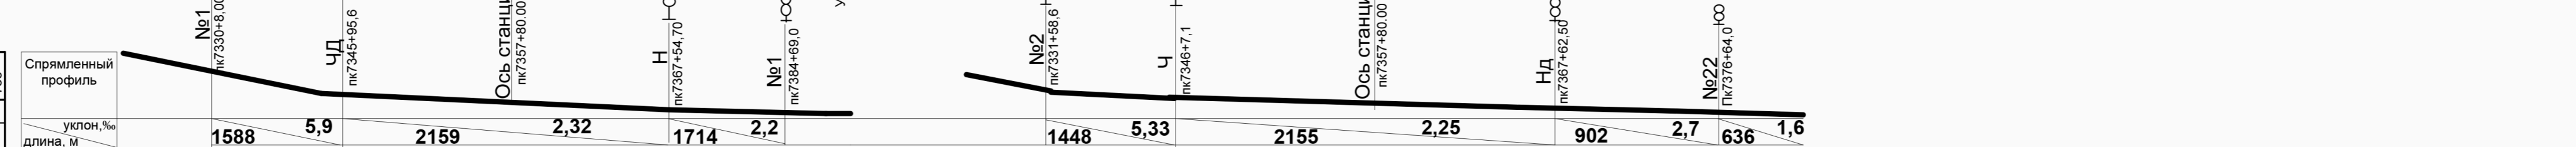

филиал ТОО «КТЖ-Грузовые перевозки»-«Карагандинское отделение ГП		2021
Станция Караганозек		
Составил	ДС	Абжанов Т.Р.
Проверил	ДНЧ-20	Омаров Р.А.
Согласовано	ПЧ-26	Баймагамбетов
	ШЧ-19	Бекжанов Д.А.

Схематический план путевого развития станции Караганозек