


Ординаты перегорных колонок от ПЗ	997	906	809	667	607	604	520	515	183	168	81	27	0,00	31	0	29	100	27	100	133	133	133	190	299	299	378	506	537	665	785
Нумерация перегорных колонок	2	4	6	8	10	12	14	16	20	24	22	26	ПЗ	31	0	29	100	27	100	25	23	21	19	13	11	9	7	5	3	1

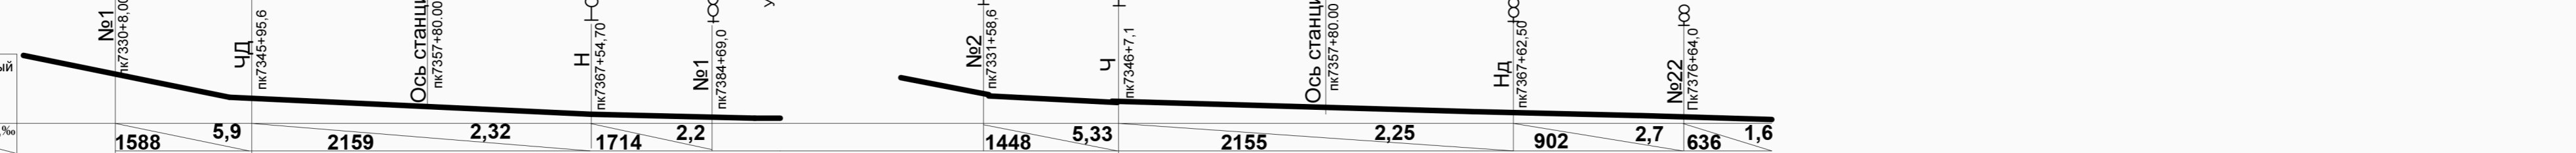

филиал ТОО «КТЖ-Грузовые перевозки»-«Карагандинское отделение ГП			2021
Станция Караганозек			
Составил	ДС	Абжанов Т.Р.	Схематический план путевого развития станции Караганозек
Проверил	ДНЧ-20	Омаров Р.А.	
Согласовано	ПЧ-26 ШЧ-19	Баймагамбетов Бекжанов Д.А.	