

Согласовано:

ДС: Жакупов Н.Т.

Начальник ГМ-51 Табулдиев Ж.А.

ст. Каратау


Кадастровый №06-095-041-044

Утверждаю:

Директор НЖС-8

Буромбаев С.А.

01.01.2022г.

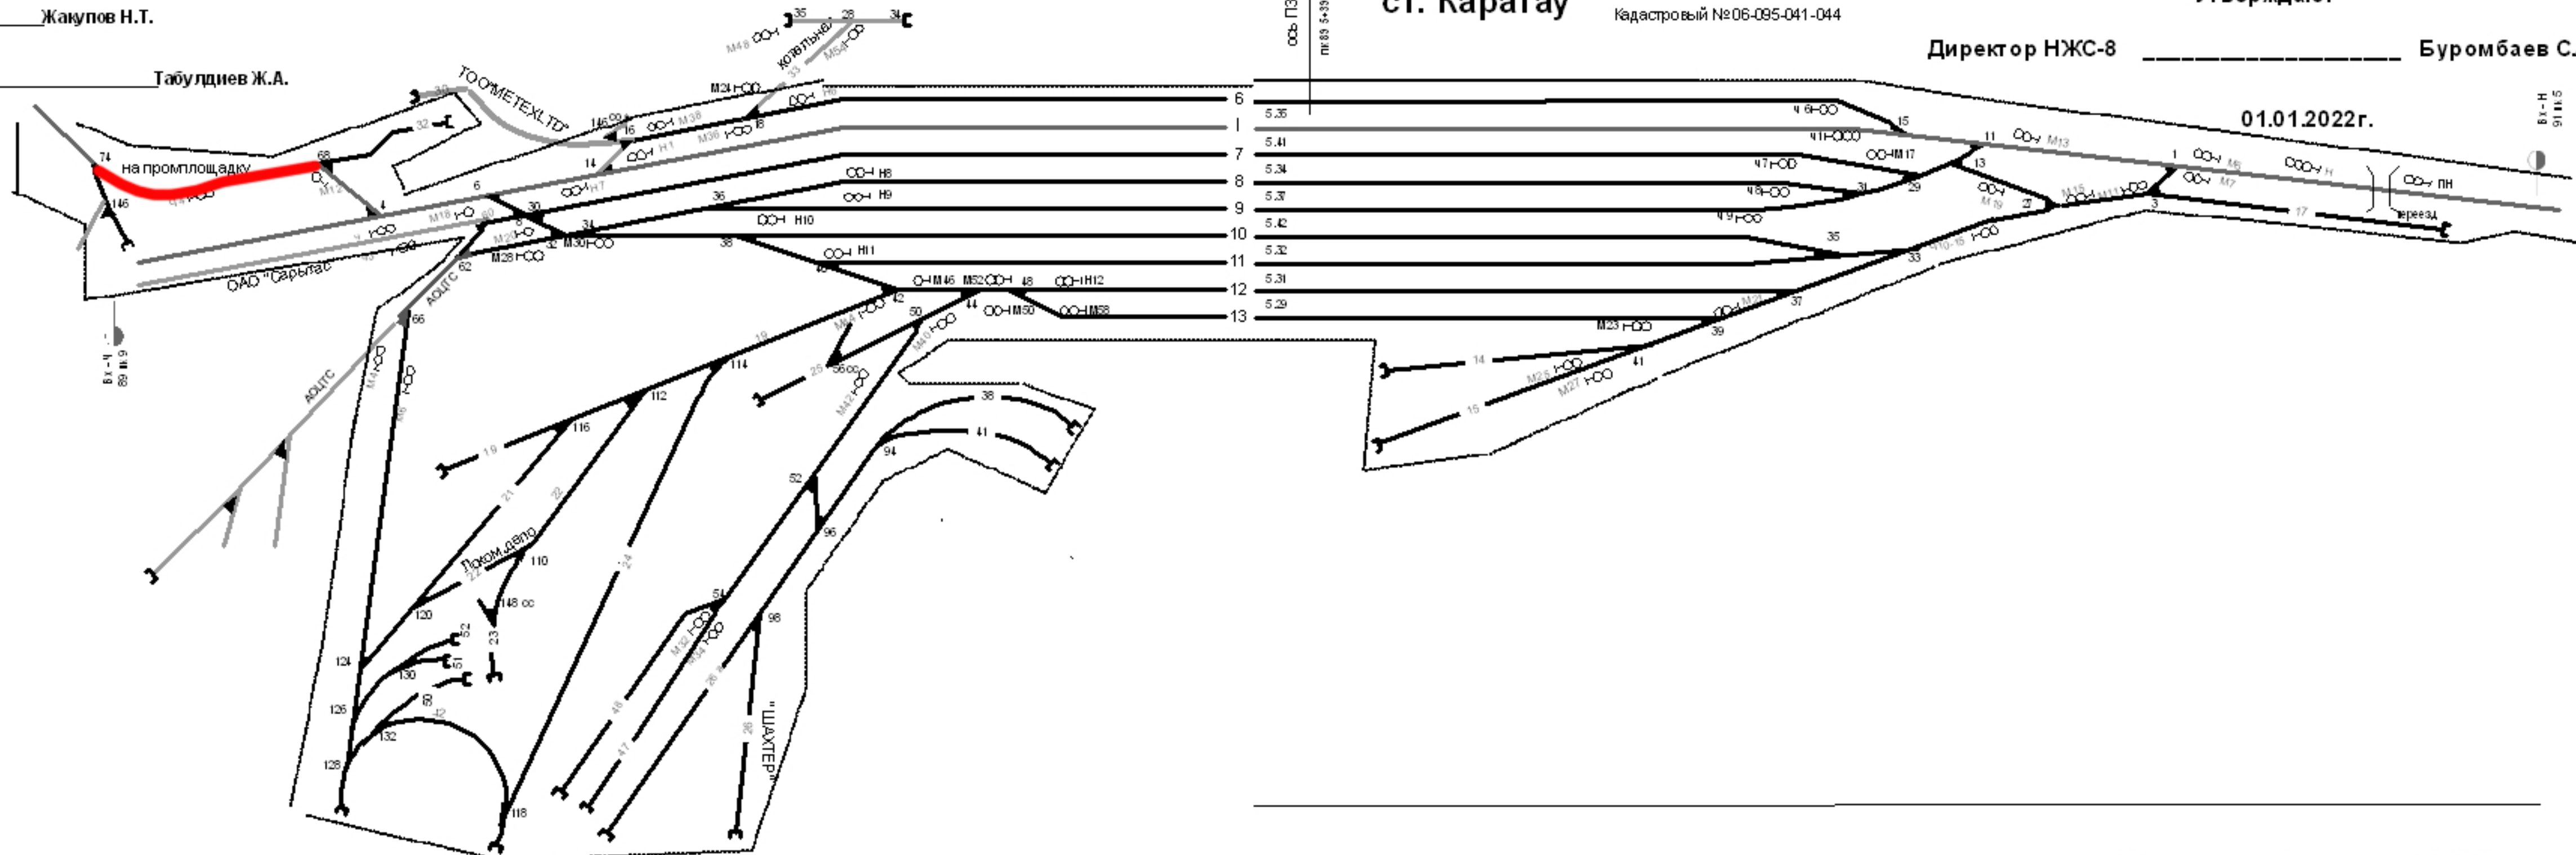

Номер	Разност	№ от
001	509,00	001
002	-249,00	002
003	354,70	003
004	-108,80	004
005	-400,40	005
006	-881,50	006
007	-882,70	007
008	-865,40	008
009	-841,20	009
010	-833,00	010
011	-832,40	011
012	-818,50	012
013	-801,40	013
014	-800,70	014
015	-795,20	015
016	-783,20	016
017	-779,60	017
018	-771,40	018
019	-758,20	019
020	-756,50	020
021	-747,40	021
022	-738,70	022
023	-731,00	023
024	-730,40	024
025	-728,70	025
026	-726,30	026
027	-709,20	027
028	-709,20	028
029	-686,30	029
030	-685,40	030
031	-665,40	031
032	-662,40	032
033	-651,00	033
034	-621,40	034
035	-620,70	035
036	-620,70	036
037	-620,70	037
100	-620,70	100

001	287,0
002	00,00
003	97,30
004	63,10
005	156,30
006	436,50
007	434,10
008	450,70
009	450,70
010	453,00
011	471,00
012	485,20
