Согласовано:

ДС: _____Жакупов Н.Т.

Начальник ПЧ-51_____Табулдиев Ж.А.

ст. Каратау

Кадастровый №06-095-041-044

Утверждаю:

Директор НЖС-8 _____ Буромбаев С.А.
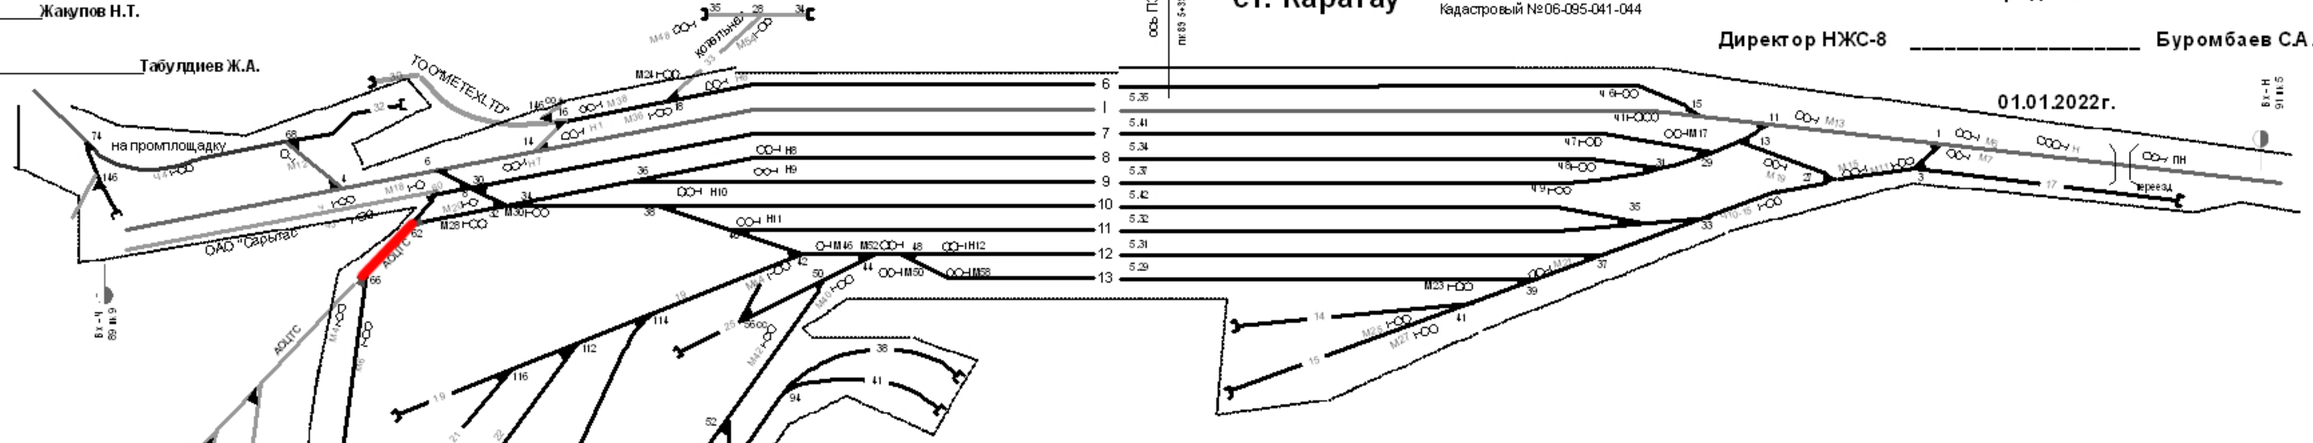
01.01.2022г.