Согласовано:

ДС: _____Жакупов Н.Т.

Начальник ПЧ-51_____Табулдиев Ж.А.

ст. Каратау

Кадастровый №06-095-041-044

Утверждаю:

Директор НЖС-8 _____ Буромбаев С.А.

01.01.2022г.

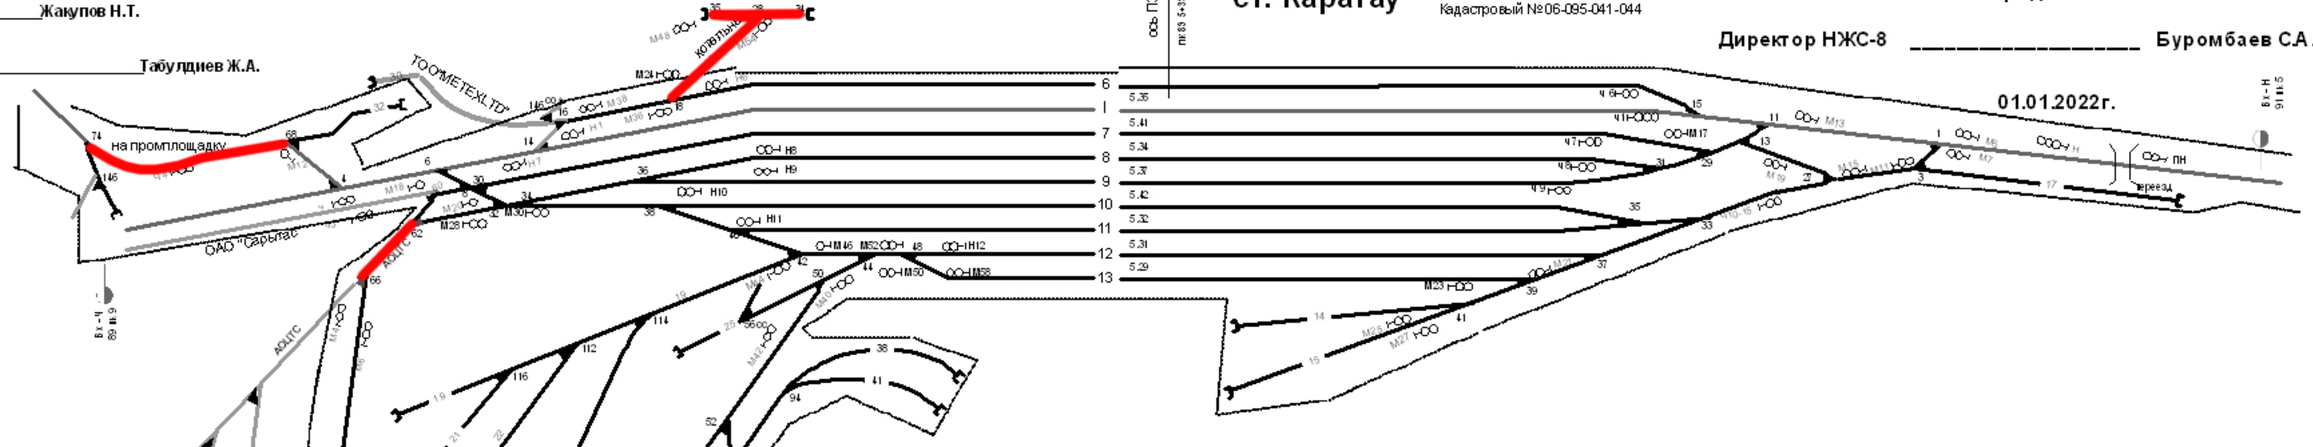

Номер стрелки	Расстояние от оси	Номер стрелки	Расстояние от оси	Номер стрелки	Расстояние от оси
ось ПЗ	0,00	ось ПЗ	0,00	ось ПЗ	0,00
ось ПЗ	-268,60	ось ПЗ	88,20	ось ПЗ	88,20
стр.Н6	-268,60	ось ПЗ	88,00	ось ПЗ	88,00
стр.Н6	-268,60	ось ПЗ	97,30	ось ПЗ	97,30
ось ПЗ