Рзд. Кокузек

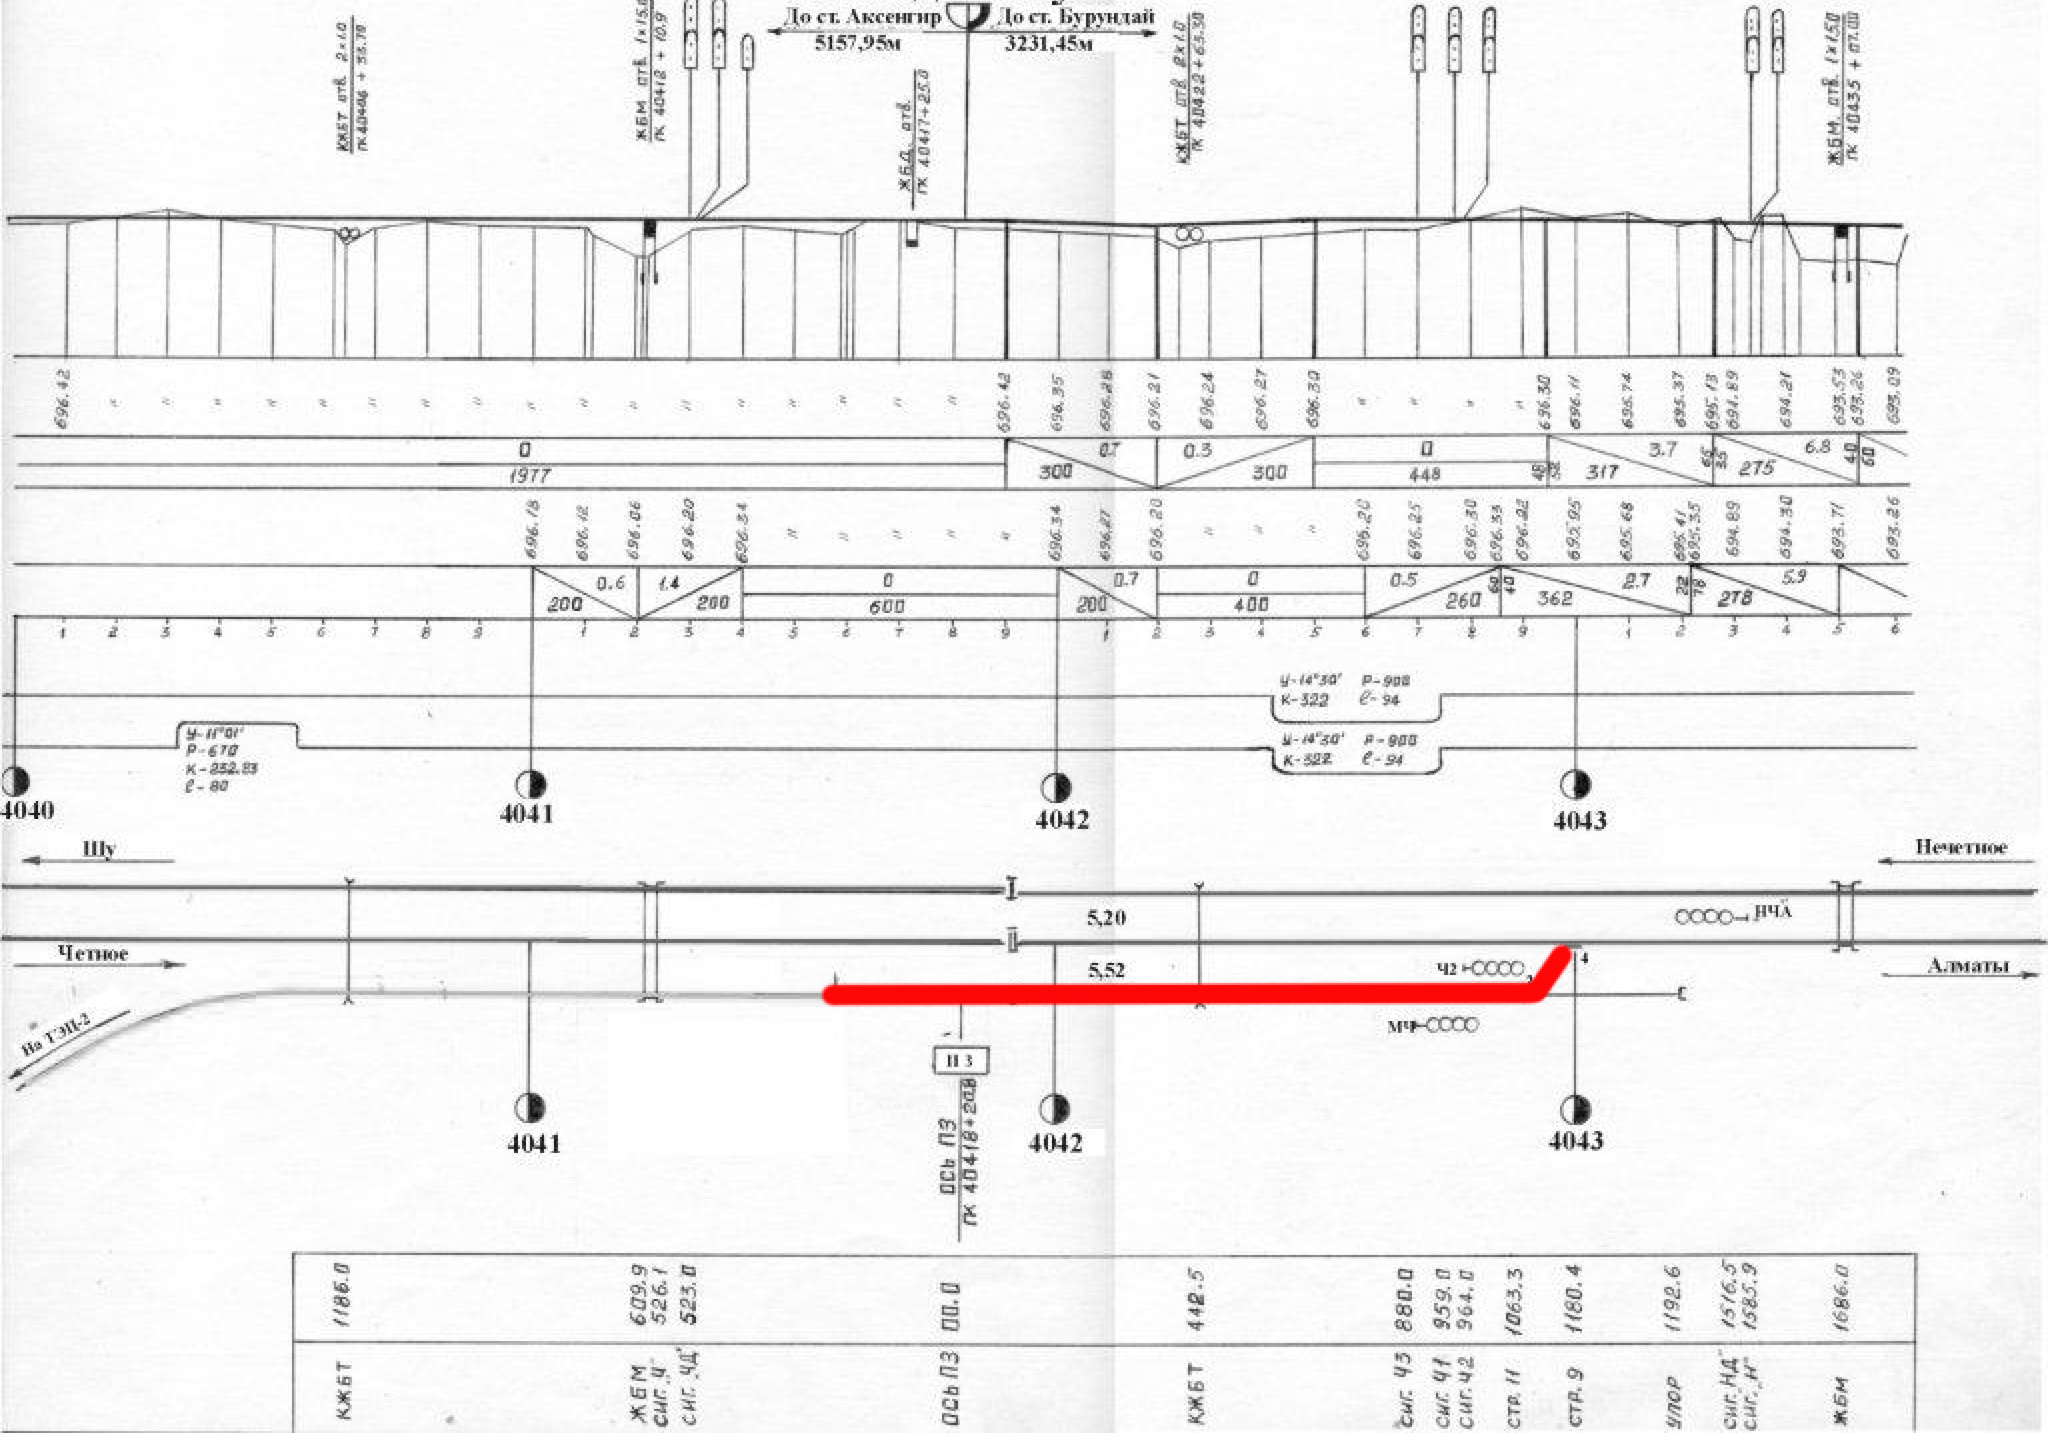

До ст. Аксенгир
5157,95м
До ст. Бурундай
3231,45м
КЖБТ отв. 2×1.0 ПК 40406 + 55.75
ЖБМ отв. 1×15.0 ПК 40418 + 10.9
ЖБД. отв. ПК 40417+25.0
КЖБТ отв. 8×1.0 ПК 40422 + 65.50
ЖБМ. отв. 1×15.0 ПК 40435 + 87.00
696.42
696.35
696.28
696.21
696.24
696.27
696.30
696.11
695.74
695.37
695.13
694.89
694.21
693.53
693.26
693.09
0
1977
300
0.7
0.3
448
317
3.7
275
6.8
696.18
696.12
696.06
696.20
696.34
696.27
696.20
696.25
696.30
696.33
696.22
695.95
695.68
695.41
695.35
694.89
694.30
693.71
0.6
200
1.4
600
400
0.5
260
2.7
362
278
5.9
У-14°30' Р-900 К-322 ℓ-94
У-11°01' Р-670 К-252.83 ℓ-80
4040
4041
4042
4043
Шу
Нечетное
Четное
Алматы
5,20
5,52
НЧА
Ч2
МЧ
4
На ТЭЦ-2
П 3
ОСЬ ПЗ ПК 40418+20.8
1186.0
КЖБТ
609.9
526.1
523.0
ЖБМ
сиг. Ч
сиг. ЧД
00.0
ОСЬ ПЗ
442.5
КЖБТ
880.0
сиг. Ч3
959.0
964.0
сиг. Ч1
сиг. Ч2
1063.3
стр. 11
1180.4
стр. 9
1192.6
упор
1516.5
1585.9
сиг. НД
сиг. Н
1686.0
ЖБМ