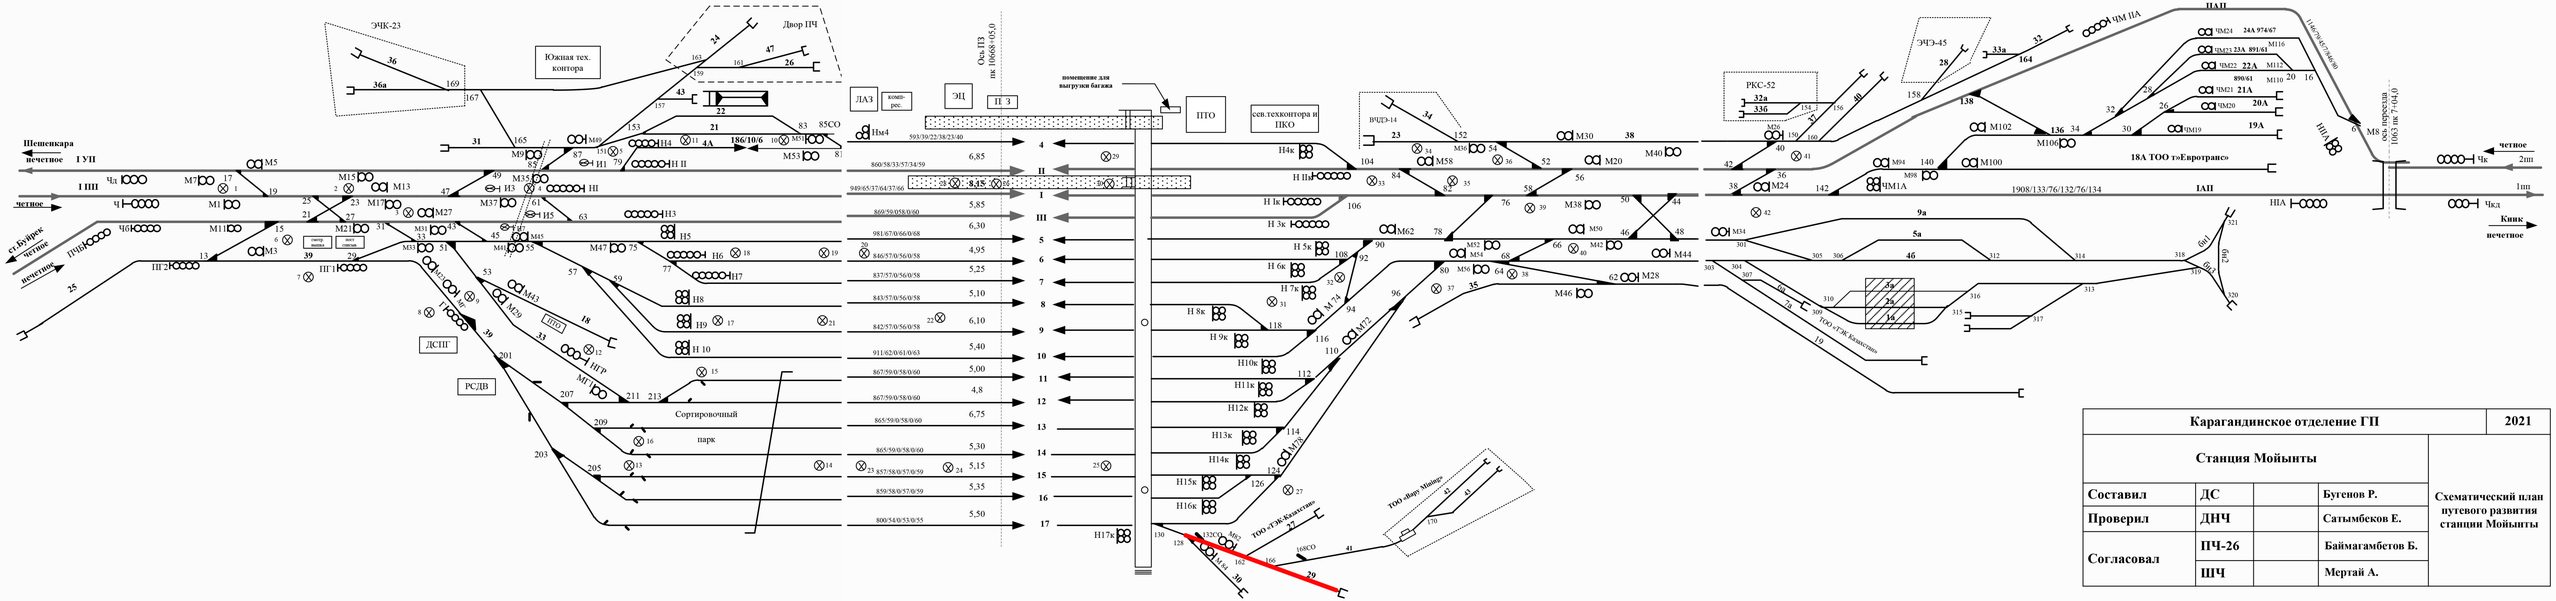
Шешенкара
нечетное
1 УП
1 ПП
четное
ст.Бурлек
четное
нечетное
ЭЧК-23
Южная тех. контора
Двор ПЧ
ЭЦ
ПТО
ДАЗ
ДСПГ
РСДВ
Сортировочный
парк
ТОО «ТЭК Казахстан»
ЭЧЭ-45
РКС-52
ВЧДЭ-14
18А ТОО т»Евротранс»
1АП
1ПП
Кшк
четное
нечетное
Чк
Чсл
Ось ПЗ пк 10668+05,0
ось пересеча 1063 пк 7+04,0
Ч
Чд
ЧД
ЧБ
ПП1
ПП2
