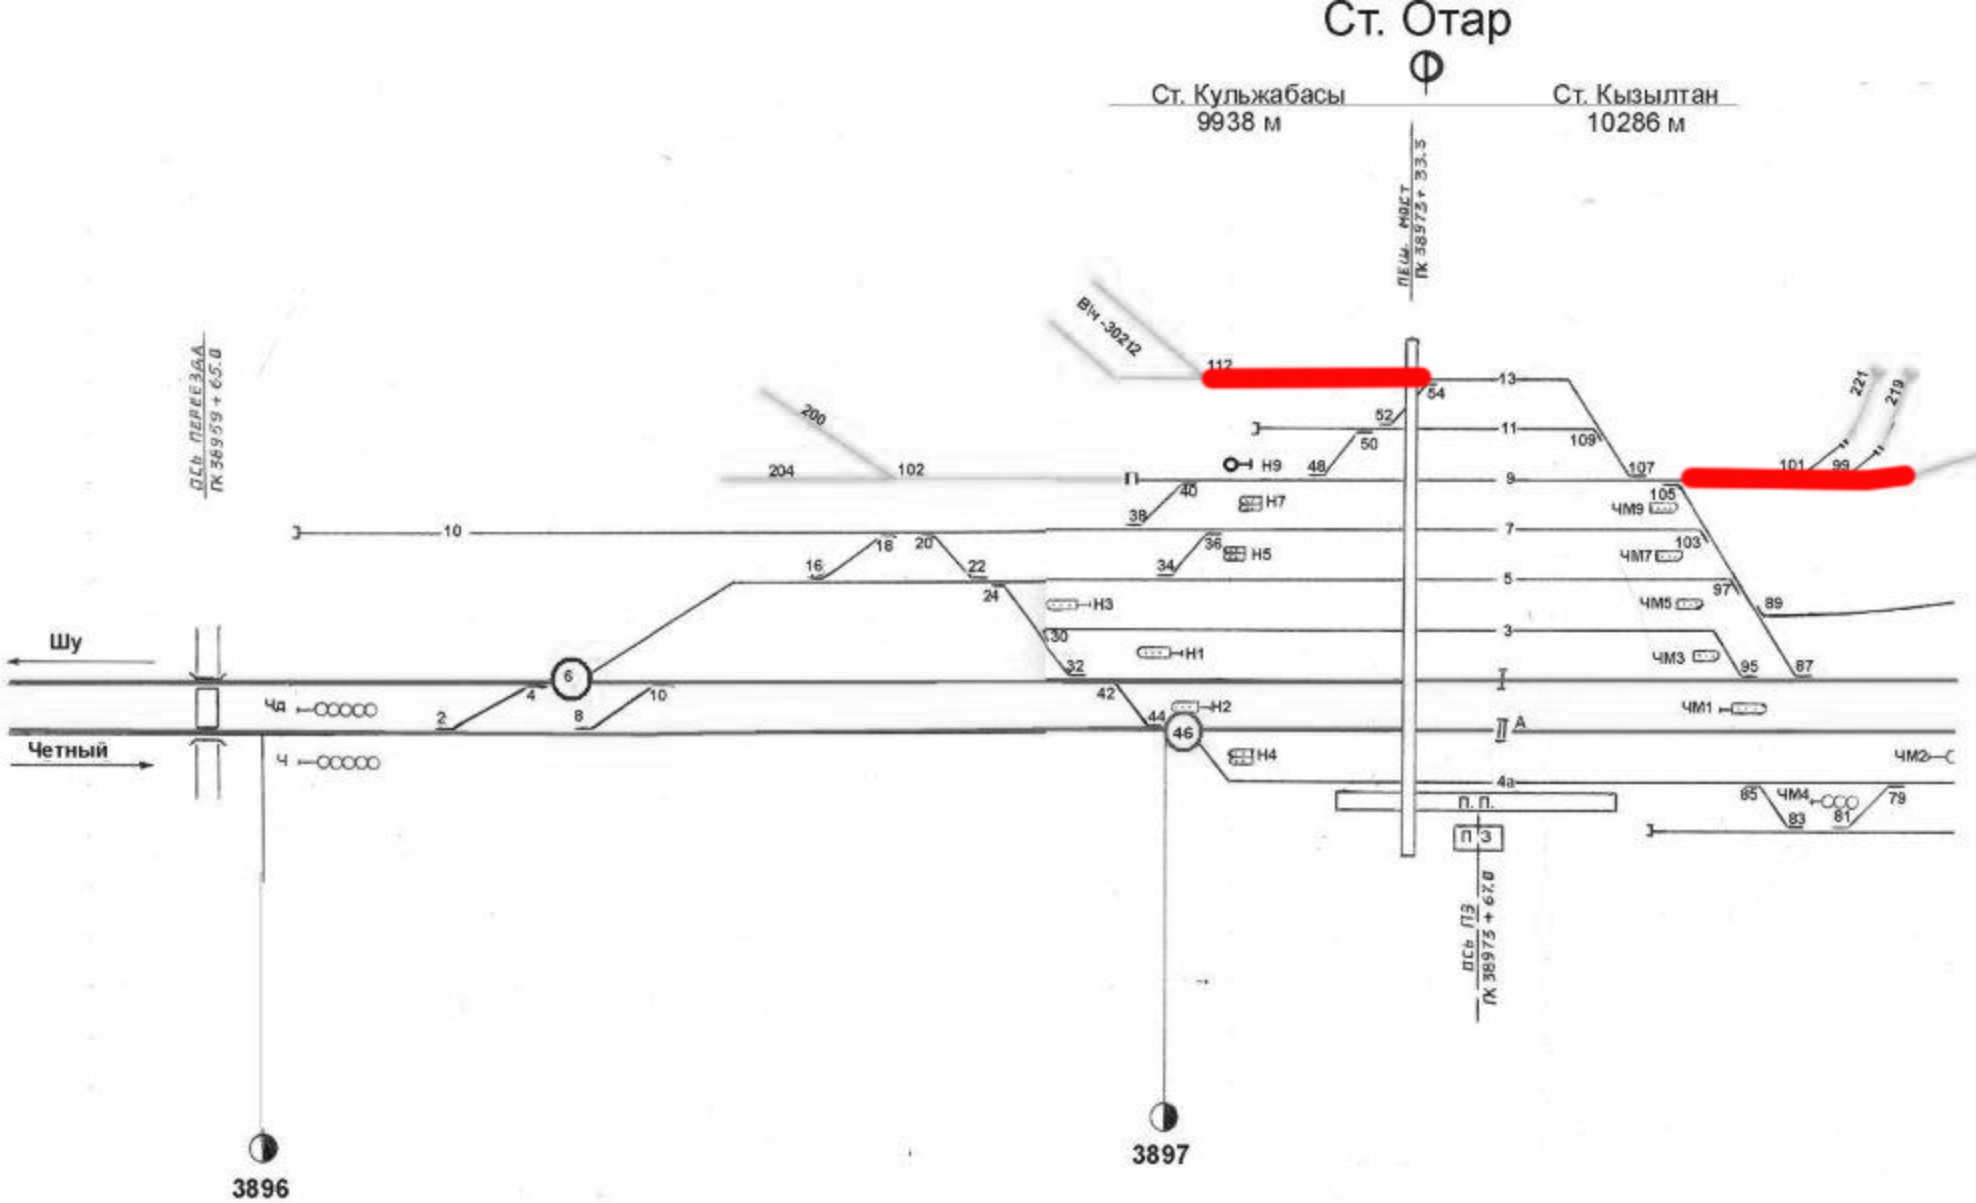
Ст. Отар
Ф
Ст. Кульжабасы
9938 м
Ст. Кызылтан
10286 м
ПЕШ. МОСТ
ПК 3897+33.3
ВЧ-30212
ось ПЕРЕЕЗДА
ПК 3896+65.0
Шу
Четный
Чд
Ч
П. П.
П 3
ось П3
ПК 3897+67.0
Н9
Н7
Н5
Н3
Н1
Н2
Н4
ЧМ9
ЧМ7
ЧМ5
ЧМ3
ЧМ1
ЧМ2
ЧМ4
3896
3897

| | | |