


# станция Павлодар - Южный

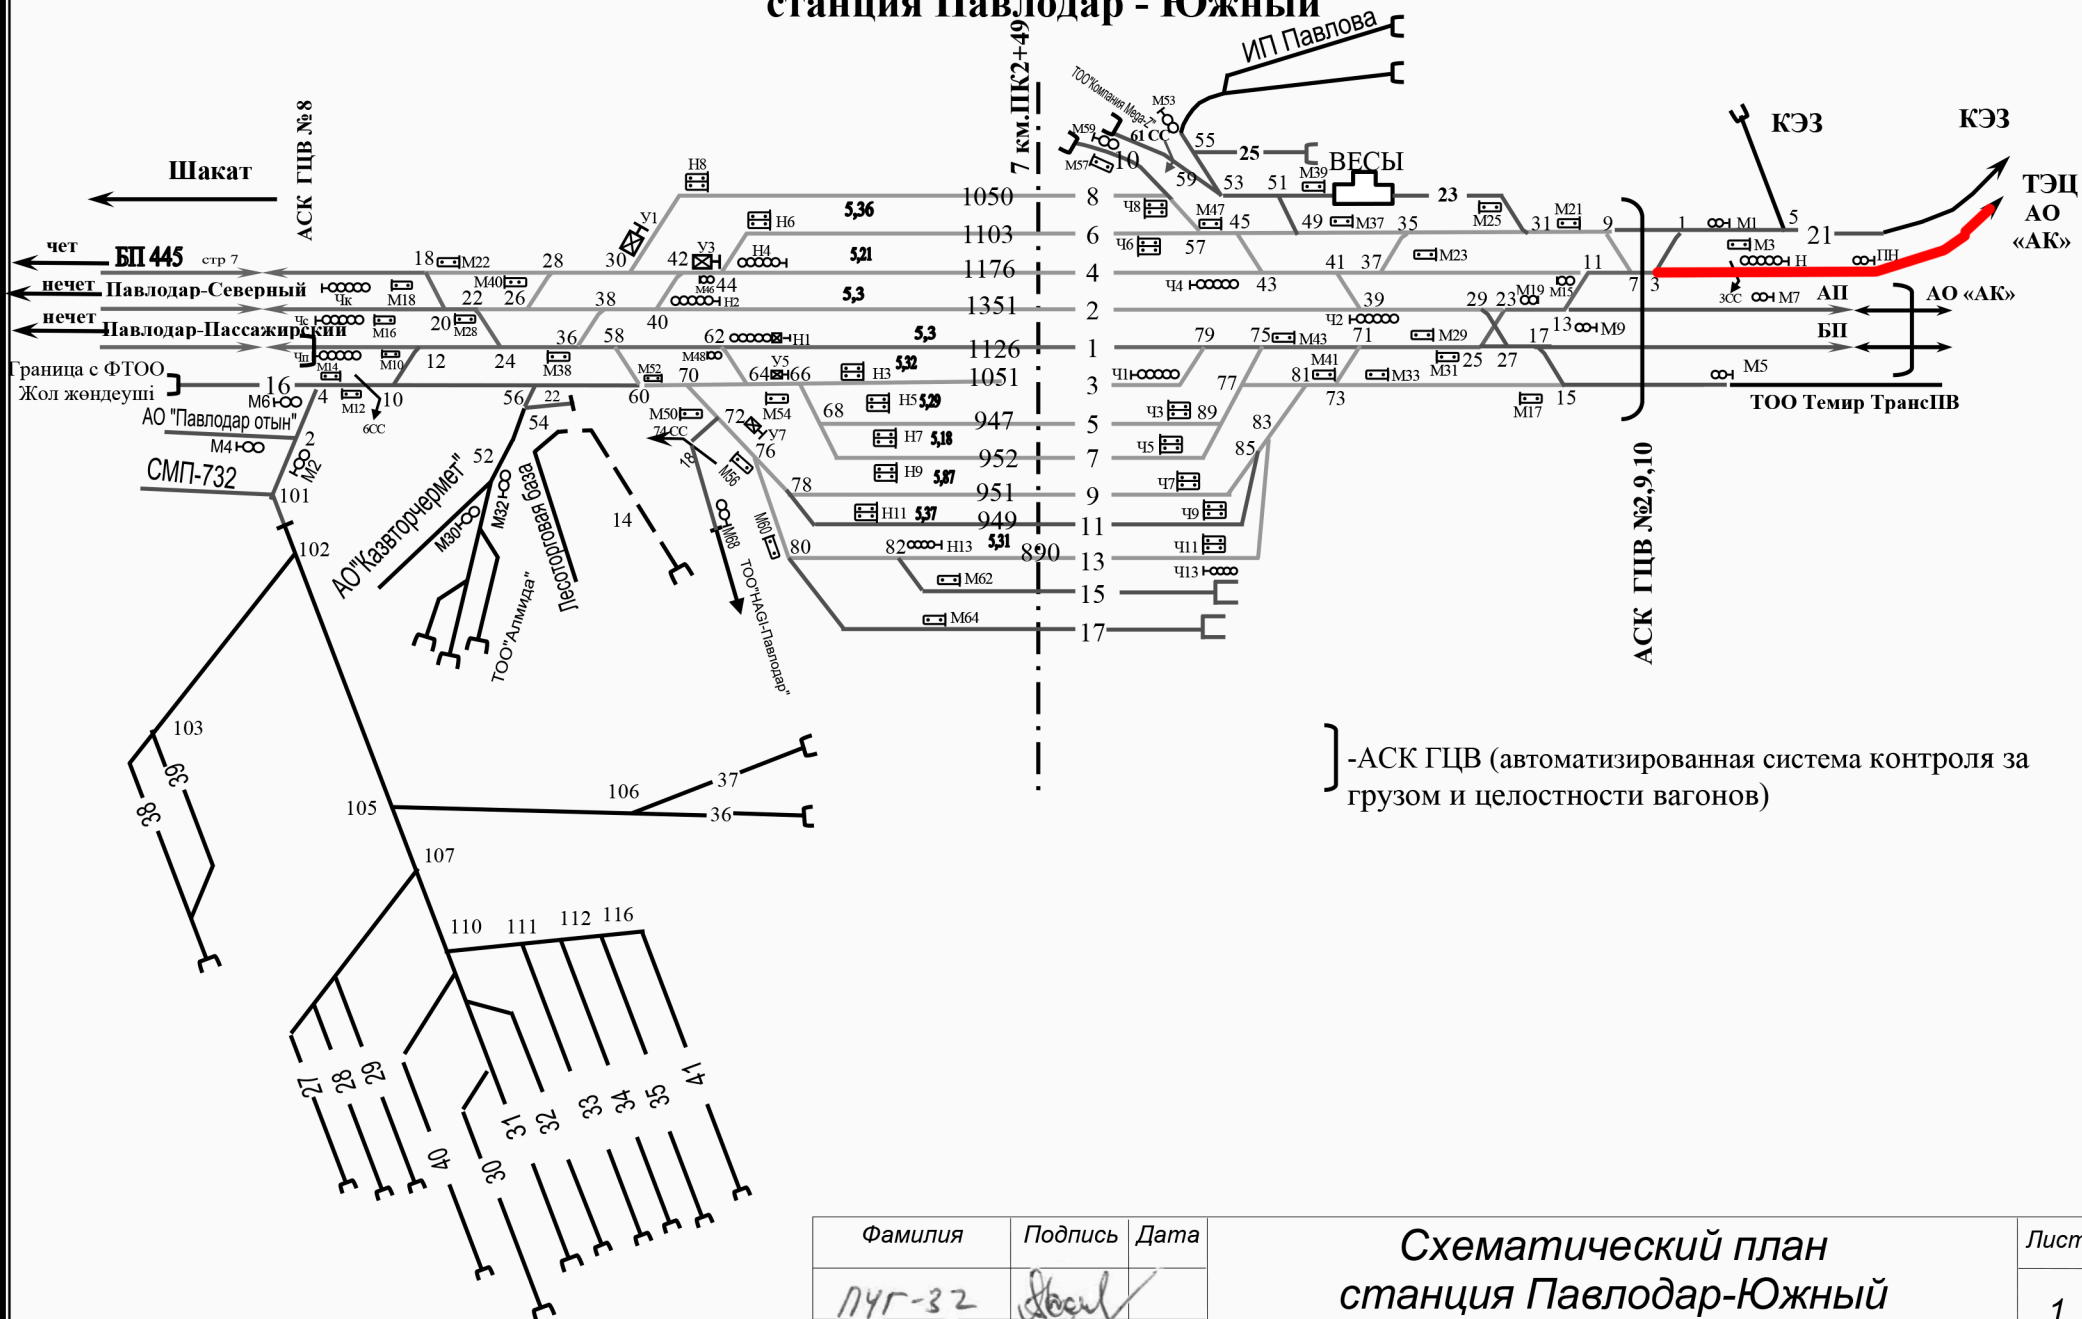

Фамилия	Подпись	Дата
ПЧГ-32	<i>[Signature]</i>	
НАГО-32	<i>[Signature]</i>	

Схематический план  
станция Павлодар-Южный