


Согласовано:  
РС \_\_\_\_\_

ст. Сарыозек

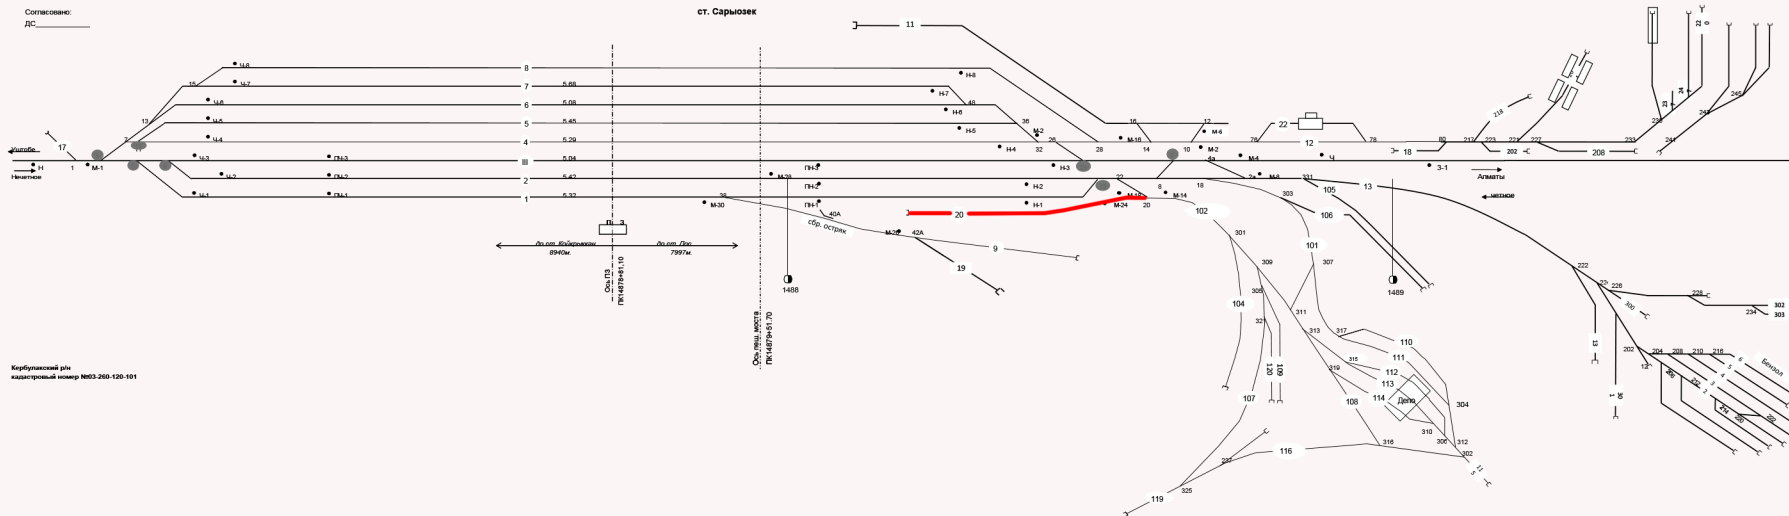


Наименование объекта	Расстояние от ПЗ
опк-11	758,80
опк-17	822,00
опк-1	536,50
опк-1М	534,50
опк-3	531,00
опк-7	483,00
опк-5	482,00
опк-11	448,20
опк-13	435,10
опк-14	418,10
опк-13	382,00
опк-15	380,00
опк-14	379,00
опк-12	378,10
опк-14	362,40
опк-18	322,00
опк-17	321,30
Ось ПЗ 0,00	
опк-1	174,90
опк-12	174,90
опк-13	174,90
