Согласовано:
ДС____________

ст. Сарыозек

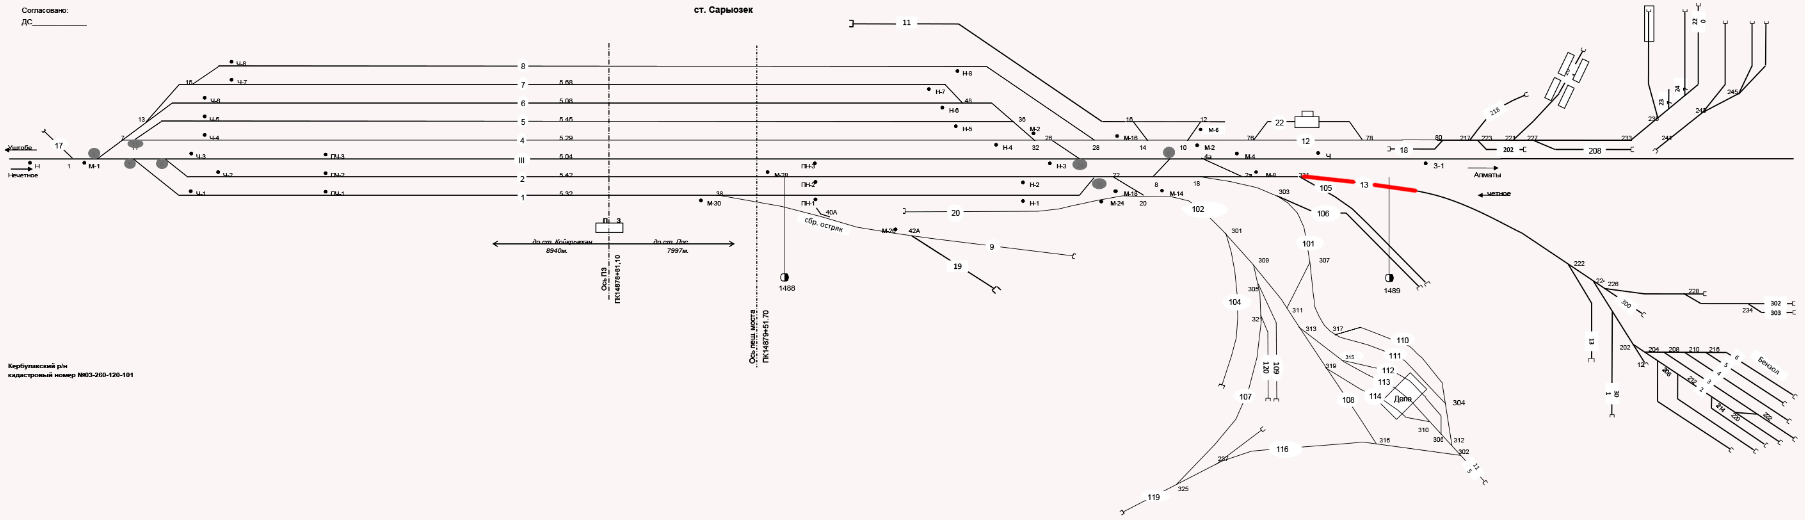
Уштобе
Н
Нечетное
17
М-1
Ч-8
Ч-7
Ч-6
Ч-5
Ч-4
Ч-3
Ч-2
Ч-1
ПЧ-3
ПЧ-2
ПЧ-1
8
7
6
5
4
III
2
1
5.68
5.08
5.45
5.29
5.04
5.42
5.32
11
Н-8
Н-7
Н-6
Н-5
Н-4
Н-3
Н-2
Н-1
ПН-3
ПН-2
ПН-1
М-28
М-30
М-26
М-16
М-18
М-24
М-14
М-6
М-2
М-4
М-8
Ч
3-1
22
12
18
208
20
9
19
13
40А
42А
сбр. остряк
ПЗ
до ст. Койдынжан 8940м.
до ст. Лос 7997м.
Ось ПЗ ПК14878+81,10
Ось пеш. моста ПК14879+51,70
1488
1489
Алматы
четное
102
105
106
101
104
107
110
111
112
113
114
108
Депо
304
116
119
120
109
13
30
Бензол
302
303

Кербулакский р/н
кадастровый номер №03-260-120-101

Расстояние от оси ПЗ	758,60	622,60	536,50	534,50	531,00	493,60	492,90	455,00	446,20	430,10	416,10	392,90	386,60	378,30	376,90	376,10	362,40	322,00	321,30
Наименование обустройств	сигн.Н	упор17	остр.1	сигн.ПМ	остр.3	остр.7	остр.5	остр.9	остр.11	остр.13	сигн.Ч-1	сигн.Ч-3	остр.15	сигн.Ч-4	сигн.Ч-5	сигн.Ч-2	сигн.Ч-6	сигн.Ч-8	сигн.Ч-7

Расстояние от оси ПЗ	174,90	174,90	174,90	0,00	35,1	38,7	70,6	93	166,2	166,2	166,2	138,9	393,5	421,6	438,9	441,2	446,1	469	472,7
Наименование обустройств	сигн.ПЧ-1	сигн.ПЧ-2	сигн.ПЧ-3	Ось ПЗ	сигн.М-30	остр.38	пеш. мост	сигн.М-28	сигн.ПН-1	сигн.ПН-2	сигн.ПН-3	упор 20	сигн.Н-7	сигн.Н-6	сигн.Н-5	сигн.Н-8	сигн.Н-1	остр.48	сигн.Н-4

Расстояние от оси ПЗ	473,7	508,2	541,9	542,6	543,4	563,2	567,1	570,1	572,6	574,9	588,3	592,1	610	622,4	631,5	658,1	658,7	682,7	691,2
Наименование обустройств	сигн.Н-2	остр.36	остр.32	сигн.М-2	остр.26	сигн.Н-3	остр.30	сигн.М-18	остр.22	сигн.М-24	сигн.М-16	остр.16	остр.8	остр.28	остр.24	остр.20	остр.14	остр.10	остр.6

Расстояние от оси ПЗ	694,2	695,2	741,6	741,9	750,2	754,6	788,2	802,2	836,7	843,2	855,5	914,5	1104,7	1348,9	1370,2	1411,6
Наименование обустройств	сигн.М-2	остр.4а	остр.18	сигн.М-2	остр.12	сигн.М-6	упор	сигн.М-4	остр.2а	сигн.М-8	остр.76	сигн.Ч	остр.78	упор18	сигн.3-1	стр.80