Согласовано:
ДС____________

ст. Сарыозек

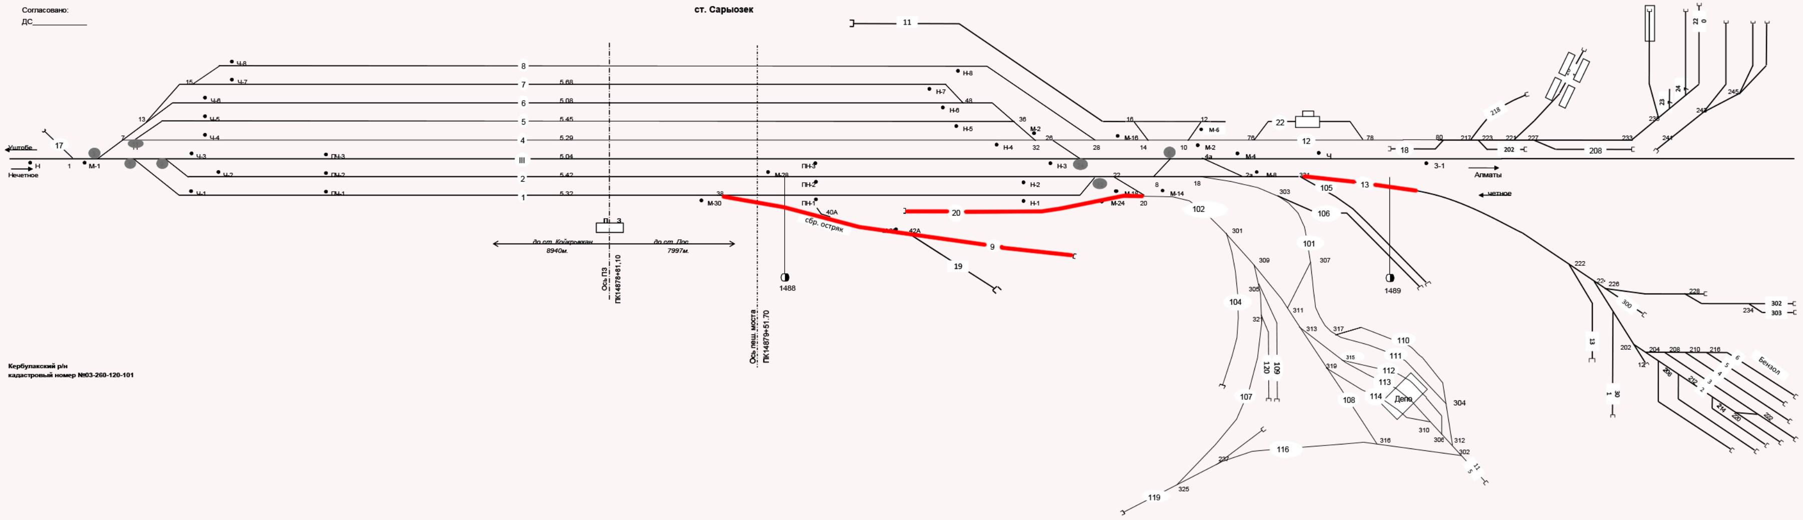
Уштобе
Нечетное
Н
17
1
М-1
Ч-1
Ч-2
Ч-3
Ч-4
Ч-5
Ч-6
Ч-7
Ч-8
ПЧ-1
ПЧ-2
ПЧ-3
8
7
6
5
4
III
2
1
5.68
5.08
5.45
5.29
5.04
5.42
5.32
11
П 3
до ст. Койкрыккан
8940м.
до ст. Лос
7997м.
Ось ПЗ
ПК14878+81,10
Ось пеш. моста
ПК14879+51.70
М-30
М-28
ПН-1
ПН-2
ПН-3
40А
42А
сбр. остряк
1488
20
9
19
Н-1
Н-2
Н-3
Н-4
Н-5
Н-6
Н-7
Н-8
М-2
М-4
М-6
М-8
М-14
М-16
М-18
М-24
22
12
18
13
Ч
3-1
Алматы
четное
102
105
106
101
104
107
108
110
111
112
113
114
116
119
Депо
1489
208
202
Бензол
302
303

Кербулакский р/н
кадастровый номер №03-260-120-101

Наименование обустройств	Расстояние от оси ПЗ
сигн.Н	758,60
упор17	622,60
остр.1	536,50
сигн.ПМ	534,50
остр.3	531,00
остр.7	493,60
остр.5	492,90
остр.9	455,00
остр.11	446,20
остр.13	430,10
сигн.Ч-1	416,10
сигн.Ч-3	392,90
остр.15	386,60
сигн.Ч-4	378,30
сигн.Ч-5	376,90
сигн.Ч-2	376,10
сигн.Ч-6	362,40
сигн.Ч-8	322,00
сигн.Ч-7	321,30
сигн.ПЧ-1	174,90
сигн.ПЧ-2	174,90
сигн.ПЧ-3	174,90
Ось ПЗ	0,00
сигн.М-30	35,1
остр.38	38,7
пеш. мост	70,6
сигн.М-28	93
сигн.ПН-1	166,2
сигн.ПН-2	166,2
сигн.ПН-3	166,2
упор 20	138,9
сигн.Н-7	393,5
сигн.Н-6	421,6
сигн.Н-5	438,9
сигн.Н-8	441,2
сигн.Н-1	446,1
остр.48	469
сигн.Н-4	472,7
сигн.Н-2	473,7
остр.36	508,2
остр.32	541,9
сигн.М-2	542,6
остр.26	543,4
сигн.Н-3	563,2
остр.30	567,1
сигн.М-18	570,1
остр.22	572,6
сигн.М-24	574,9
сигн.М-16	588,3
остр.16	592,1
остр.8	610
остр.28	622,4
остр.24	631,5
остр.20	658,1
остр.14	658,7
остр.10	682,7
остр.6	691,2
сигн.М-2	694,2
остр.4а	695,2
остр.18	741,6
сигн.М-2	741,9
остр.12	750,2
сигн.М-6	754,6
упор	788,2
сигн.М-4	802,2
остр.2а	836,7
сигн.М-8	843,2
остр.76	855,5
сигн.Ч	914,5
остр.78	1104,7
упор18	1348,9
сигн.3-1	1370,2
стр.80	1411,6