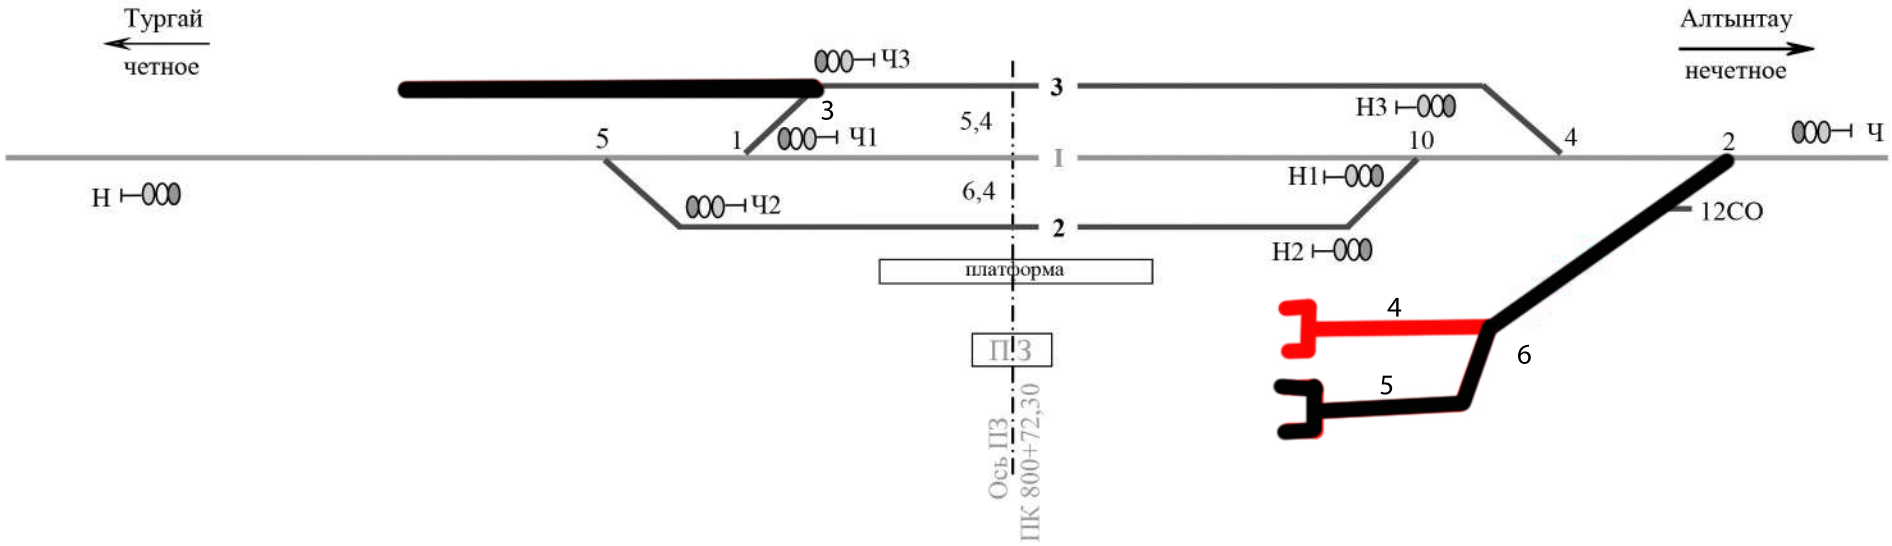Схематический план
станция Селеты