


станция Тузкала

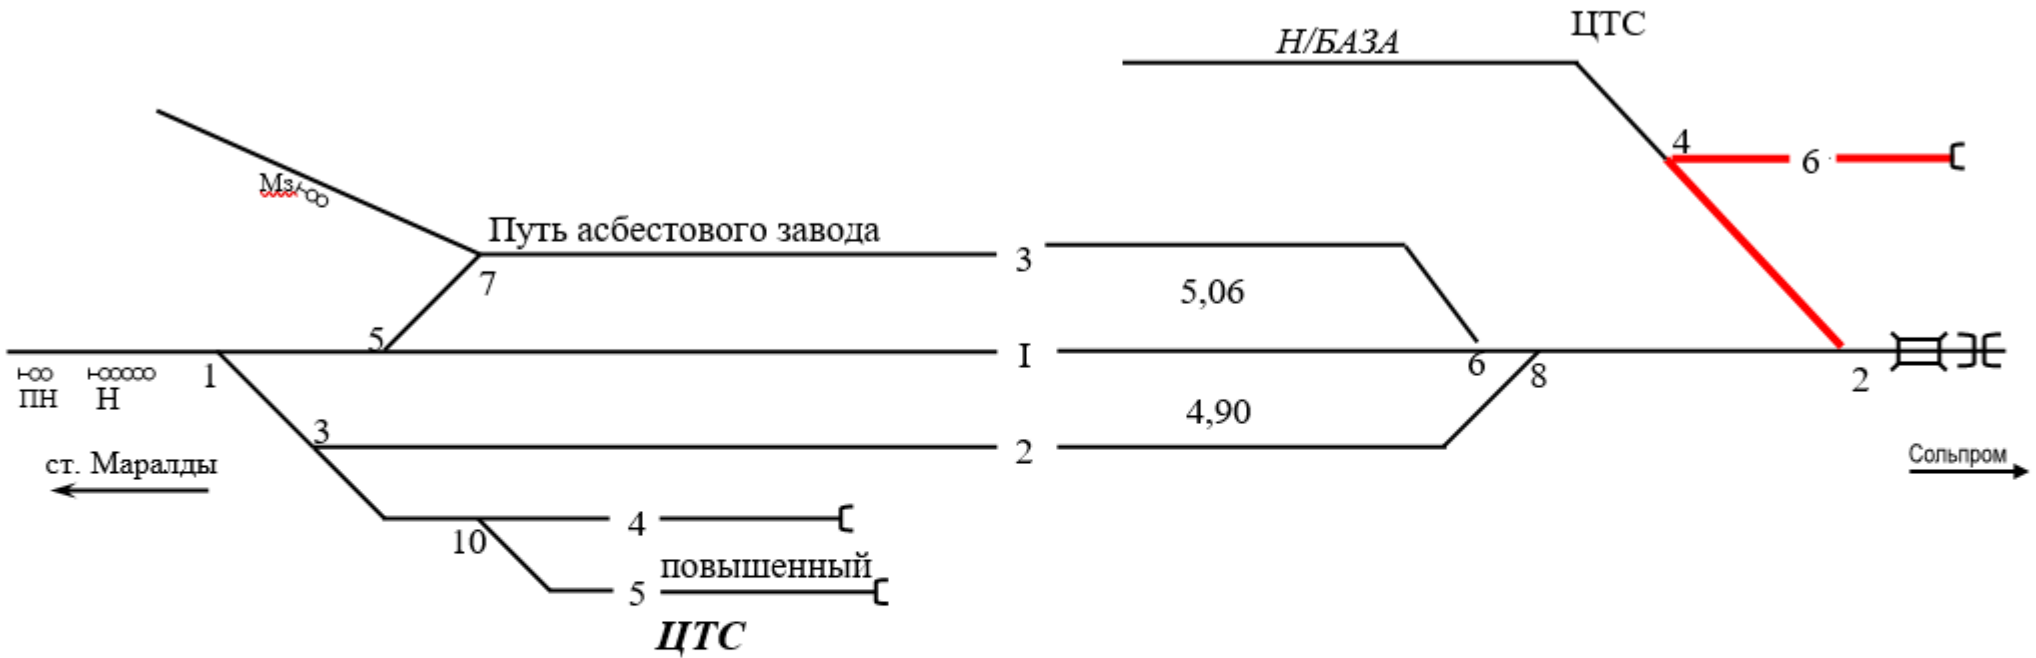

Фамилия	Подпись	Дата	Схематический план станция Тузкала	Лист
ПЧГ-32	<i>[Signature]</i>			2
НОТО-32	<i>[Signature]</i>			