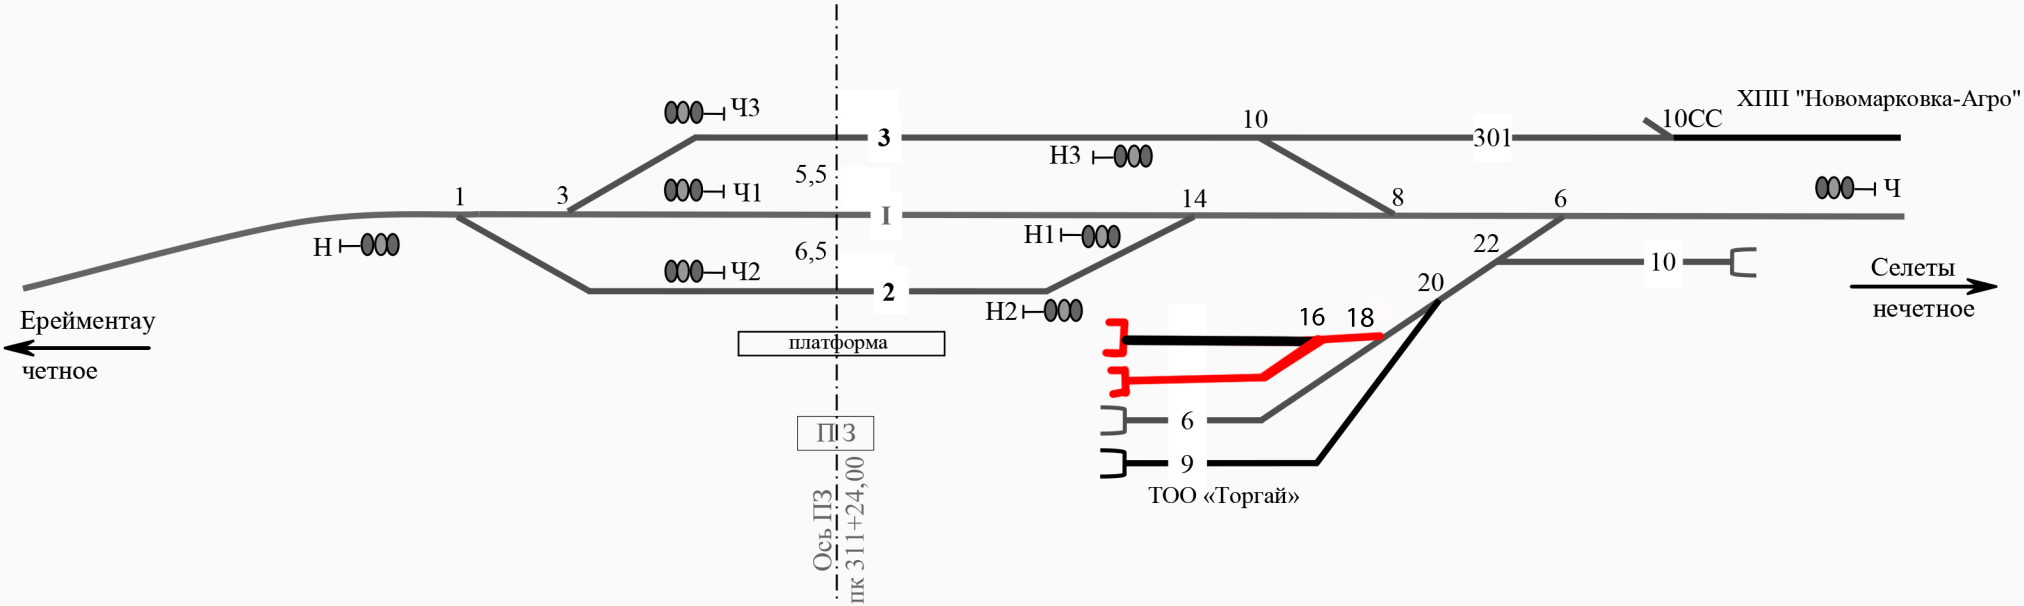Схематический план
станция Тургай