Согласовано:

ДС_______________________

Схема станции Уштобе

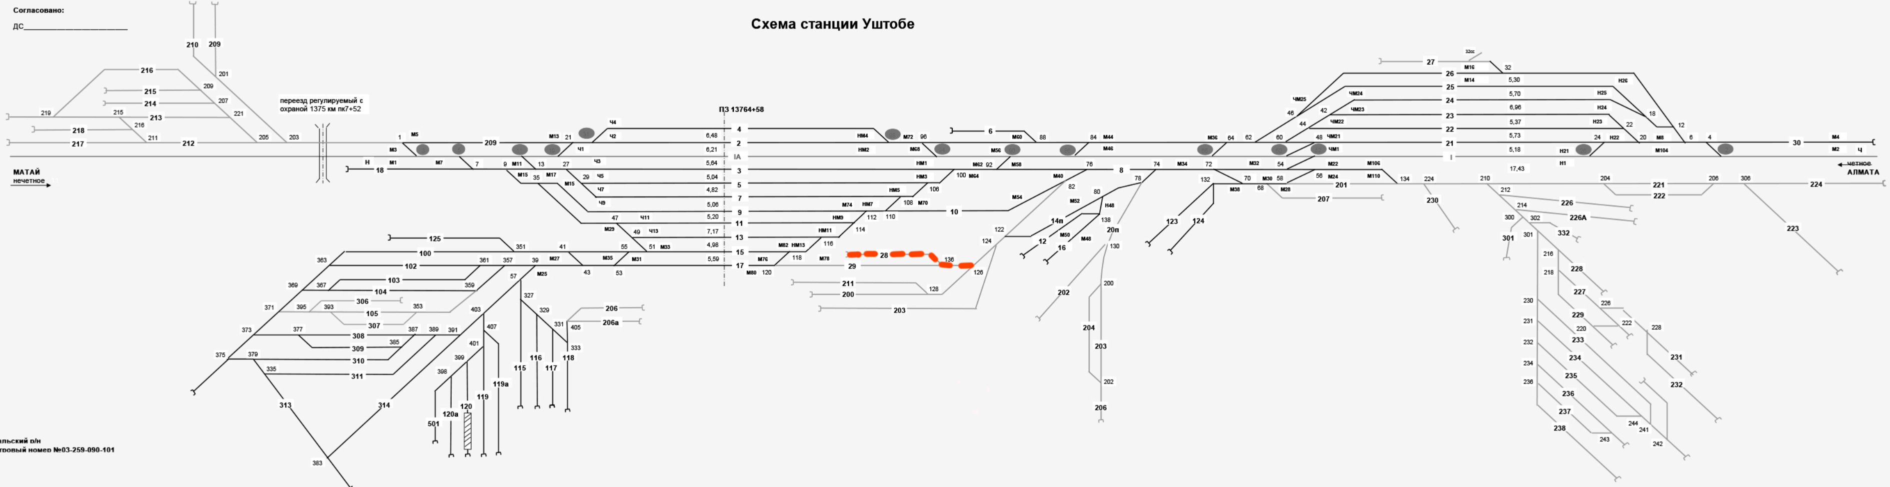

переезд регулируемый с охраной 1375 км пк7+52
ПЗ 13764+58
МАТАЙ
нечетное
четное
АЛМАТА
210
209
216
215
214
213
218
217
212
125
100
102
103
104
306
105
307
308
309
310
311
313
314
383
206
206а
115
116
117
118
119а
119
120
120а
501
4
2
IA
3
5
7
9
11
13
15
17
18
6
8
10
28
29
211
200
203
14п
12
16
20п
202
204
203
206
123
124
207
201
230
221
222
224
223
226
226А
332
301
228
227
229
233
234
235
236
237
238
231
232
27
26
25
24
23
22
21
I
30

Каратальский р/н

Кадастровый номер №03-259-090-101

Расстояние от оси ПЗ	1678,5	1645,5	1092,0	1018,2	958,2	953,4	888,8	882,5	870,2	859,6	778,9	777,7	774,4	762,9	727,9	713,5	708,9	690,6	680,9
Наименование обустройств	упро	сиг	сиг Н	сиг М1	сиг М3	стр1	сиг М5	стр 3	сиг М7	стр5	сиг 11	стр7	стр 11	стр 9	стр 19	сиг М19	сиг М13	стр 13	сиг М17

Расстояние от оси ПЗ	680,0	676,1	666,2	648,4	648,3	633,5	609,3	594,1	591,0	583,0	569,3	566,8	562,2	561,3	513,7	612,9	604,3	457,7	449,0
Наименование обустройств	сиг М15	стр 23	стр 27	стр 21	стр 35	стр 31	сиг Ч1	стр 25	сиг Ч3	сиг Ч9	сиг Ч2	сиг Ч4	сиг Ч7	сиг Ч5	стр 47	стр 43	стр 53	стр 49	сиг Ч11

Расстояние от оси ПЗ	425,5	423,1	394,1	376,5	368,2	518,0	60,5	55,1	26,7	0,0	32,0	36,9	139,1	146,2	209,2	219,4	267,8	277,1	312,2
Наименование обустройств	сиг М31	стр 55	сиг Ч13	стр 51	сиг М53	сиг М20	сиг М80	стр 120	сиг М76	ось ПЗ	стр118	сигМ82	сигНМ13	сиг М78	стр116	сигНМ11	сиг НМ9	стр 114	сигНМ4

Расстояние от оси ПЗ	318,0	328,5	329,5	330,7	349,6	378,6	381,7	382,5	392,0	408,2	413,8	414,4	443,7	445,2	000	487,6	489,5	491,2	493,2
Наименование обустройств	сигНМ2	стр112	сиг М74	стр 110	сиг НМ7	стр98	сиг НМ5	сиг М72	сиг М70	стр 108	сиг НМ1	сиг НМ3	сиг М68	стр 106	стр 100	стр100	сиг М64	сиг М62	стр 92

Расстояние от оси ПЗ	515,2	535,6	561,6	576,6	579,1	580,8	595,3	632,5	635,5	648,9	657,1	657,6	659,3	672,8	678,3	695,0	695,7	711,8	745,3
Наименование обустройств	сиг М60	стр 94	сиг М58	стр 90	стр 88	сиг М56	стр 86	сиг М52	сиг М54	стр 140	сиг М46	сиг М50	сиг Н48	стр 48	сиг М44	сиг М40	стр 82	стр 80	стр 78

Расстояние от оси ПЗ	757,3	794,6	798,0	801,6	802,4	803,3	863,8	872,6	873,0	874,6	881,3	926,8	929,4	930,2	931,3	931,9	965,2	967,2	995,7
Наименование обустройств	стр 76	стр 74	сиг М34	сиг М36	стр66	стр 72	сиг М32	стр 64	стр 70	стр 68	стр 62	сиг М30	стр 60	стр 50	стр 54	стр 58	стр 46	стр 44	сиг М24

Расстояние от оси ПЗ	1005,5	1011,0	1019,0	1020,2	1020,6	1022,7	1025,1	1030,9	1030,9	1043,7	1080,8	1081,8	1172,5	1210,2	1211,2	1285,2	1293,1	1311,6	1340,6
Наименование обустройств	стр 56	стр 48	стр 52	сиг ЧМ1	сиг М22	сиг М21	стр 42	сигЧМ25	сигЧМ26	сигЧМ22	сигЧМ23	сигЧМ24	упор27	сигМ110	стр36	сигМ106	стр134	стр224	стр32

Расстояние от оси ПЗ	1342,0	1379,8	1417,5	1975,8	2010,5	2013,8	2040,0	2042,6	2117,0	2118,4	2185,4	2207,2	2239,4	2255,8	2334,0	2338,1
Наименование обустройств	сигМ12	стр210	стр212	сиг Н25	стр 22	стр24	стр 26	стр 18	сиг М8	стр12	сиг М104	стр6	стр4	стр208	сиг М4	стр 2