Схематический план станции Черемшанка
(4 класс, промежуточная)

Перечень подъездных путей

№ п/п	Наименование подъездного пути	Стрелка примыкание	Граница подъездного пути	Балансовая принадлежность

Перечень стрелочных переводов
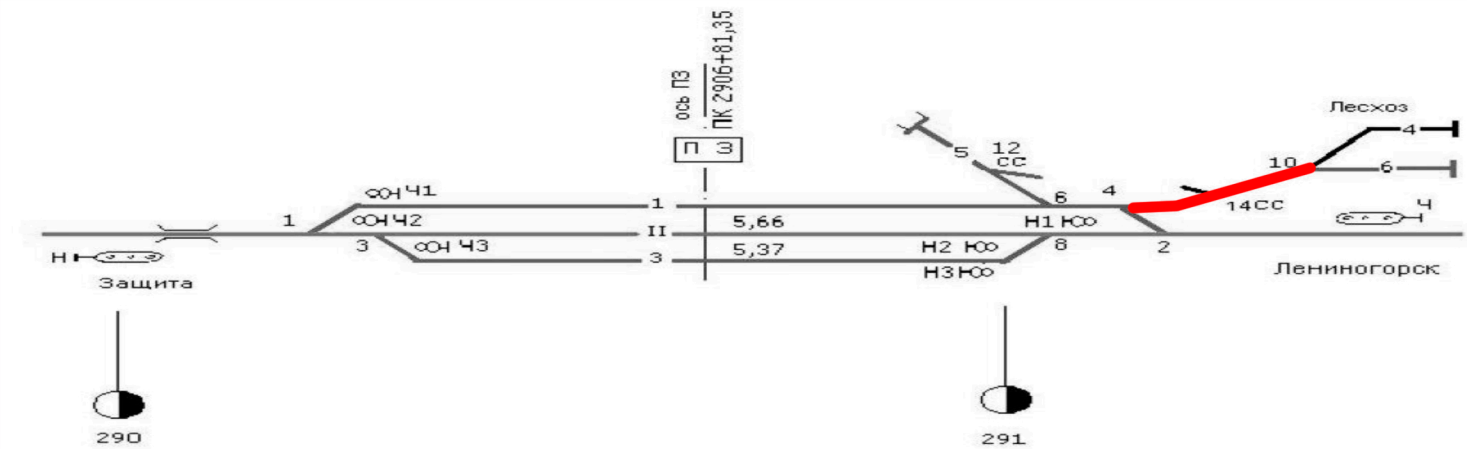
№ п/п	Номера стрелочных переводов	Способ управ.	Балансовая принадлежность
1	1,3	МЛН кз	ПЧ-37
2	2,4,6,8,12сс,14сс	МЛН кз	ПЧ-37