Схема станции Шу

СОГЛАСОВНО:
Начальник станции Шу
_____ Кусаинов С.К.
“____” _____20 г.

УТВЕРЖДАЮ:
Директор НЖС-8
_____ Буромбаев С.А.
“____” _____20___ г.

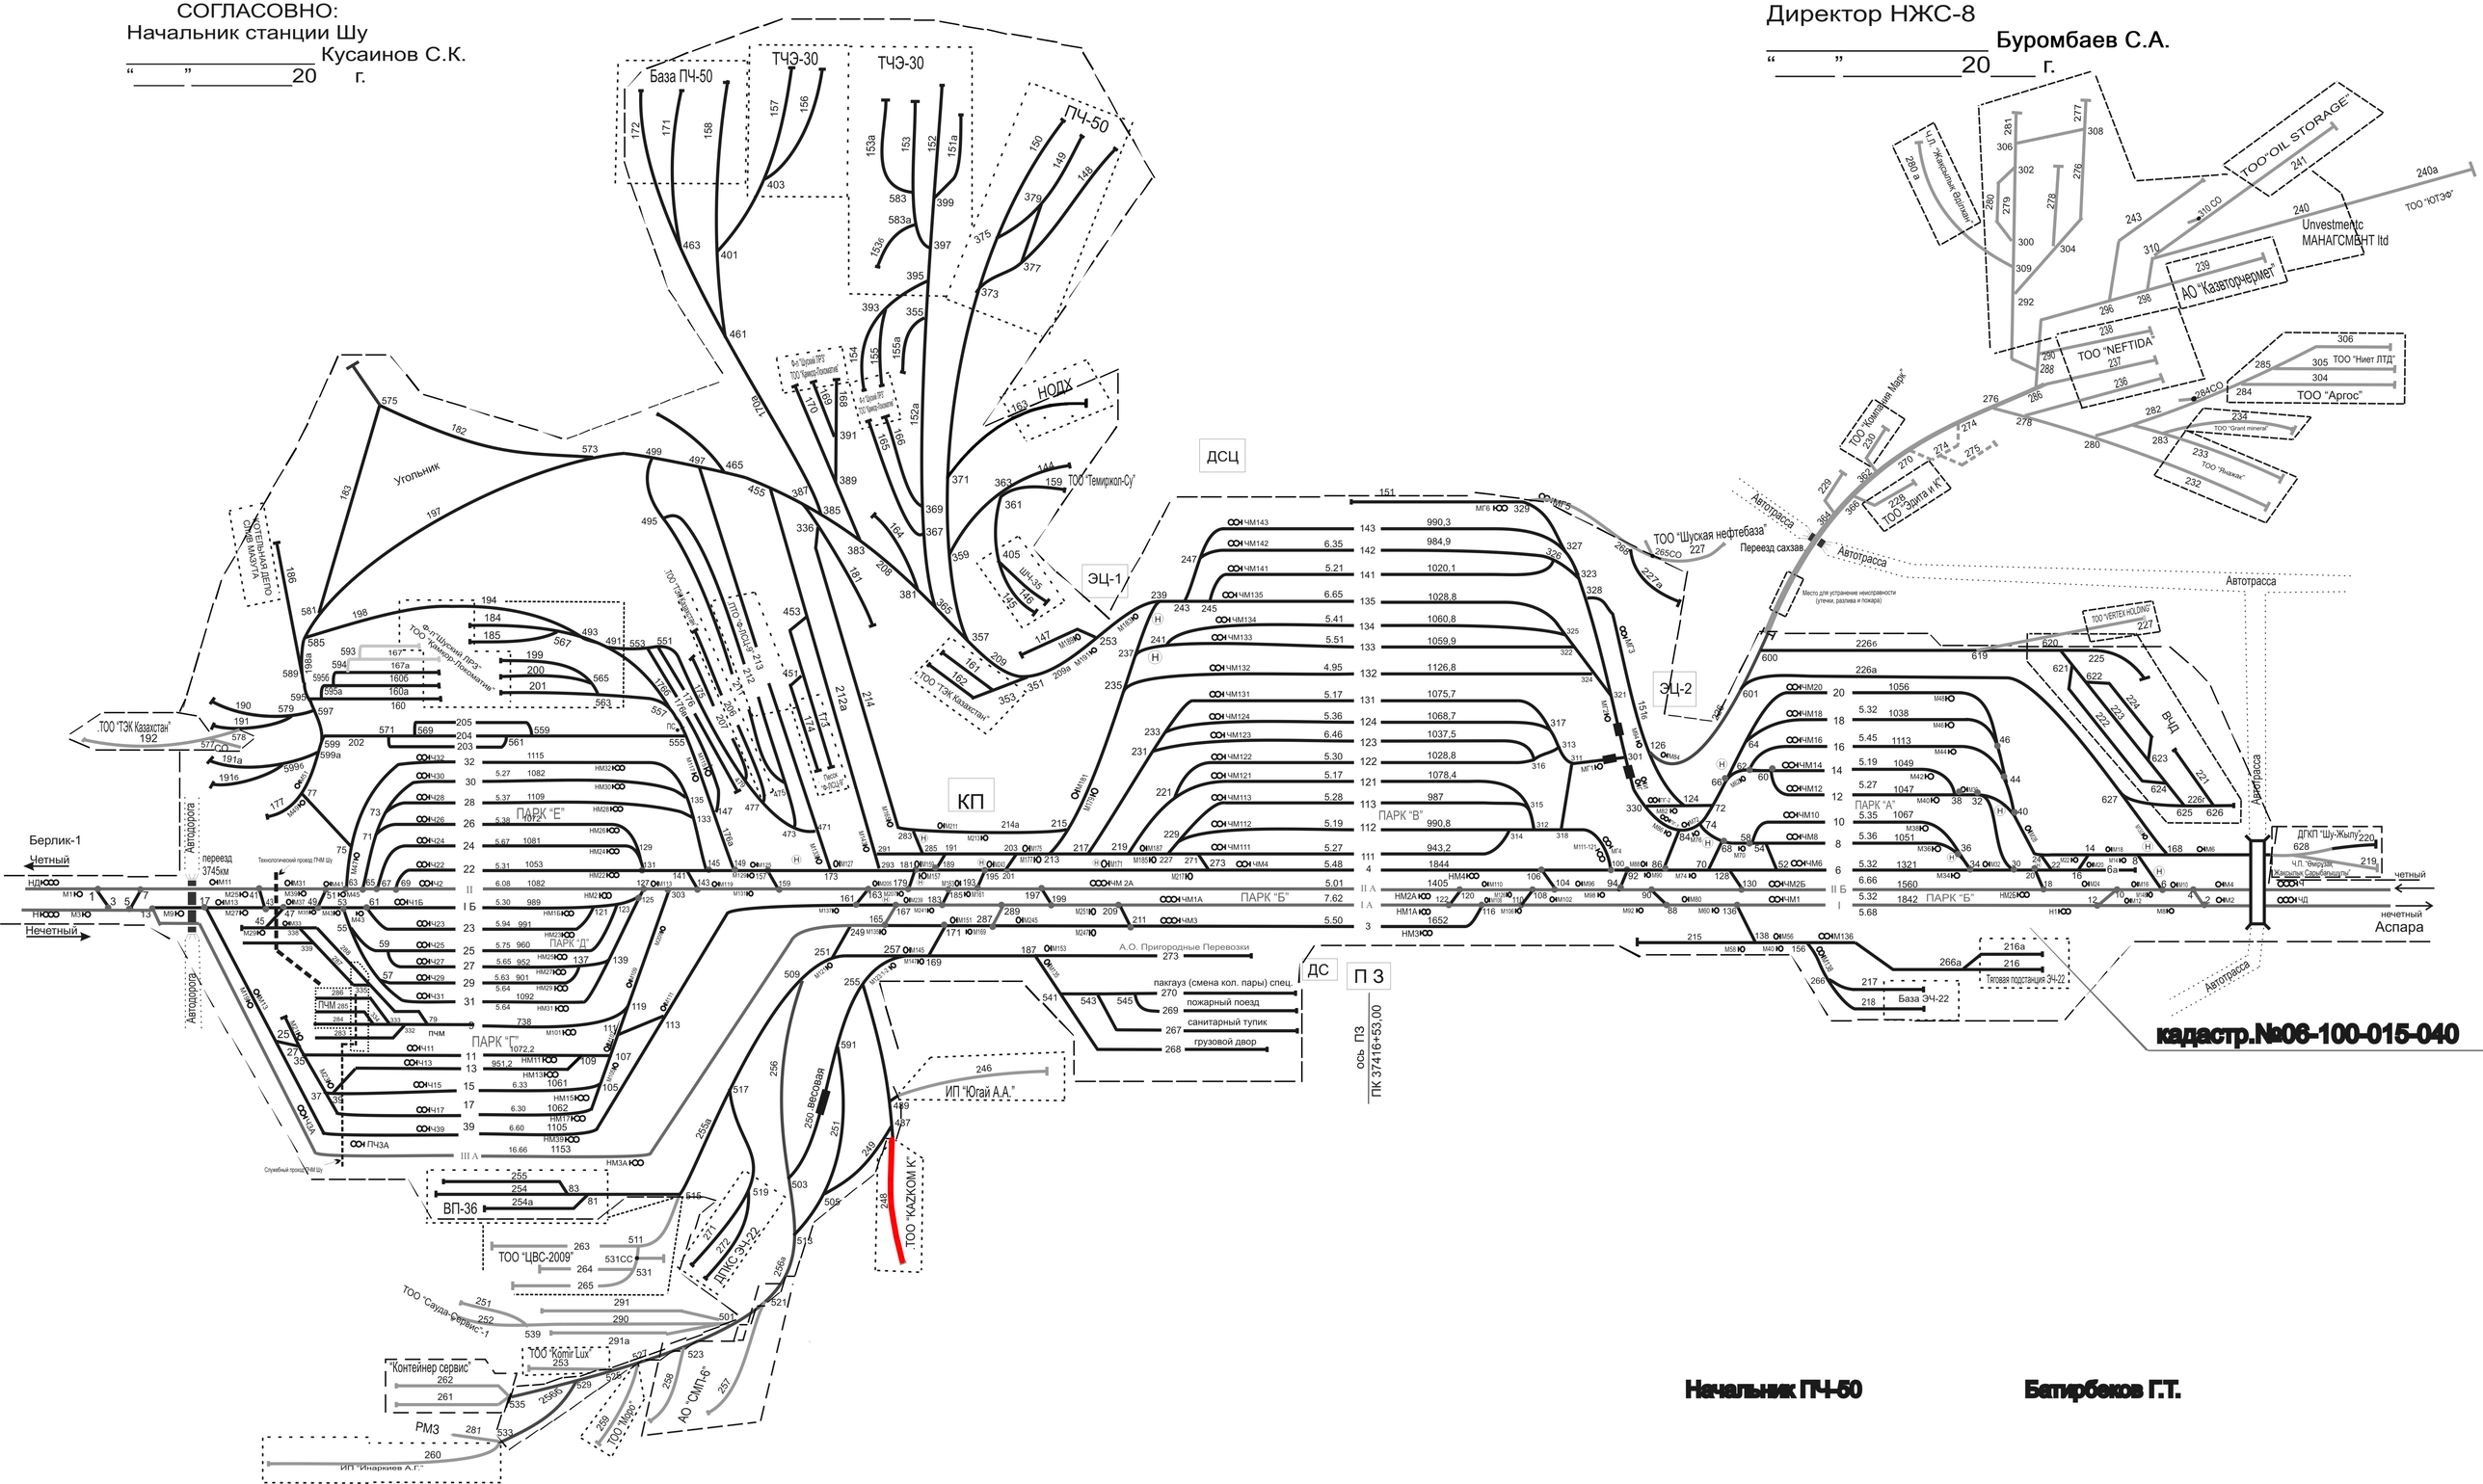

кадастр.№06-100-015-040

Начальник ПЧ-50 Батирбеков Г.Т.