Схематический план станции Шарбакты

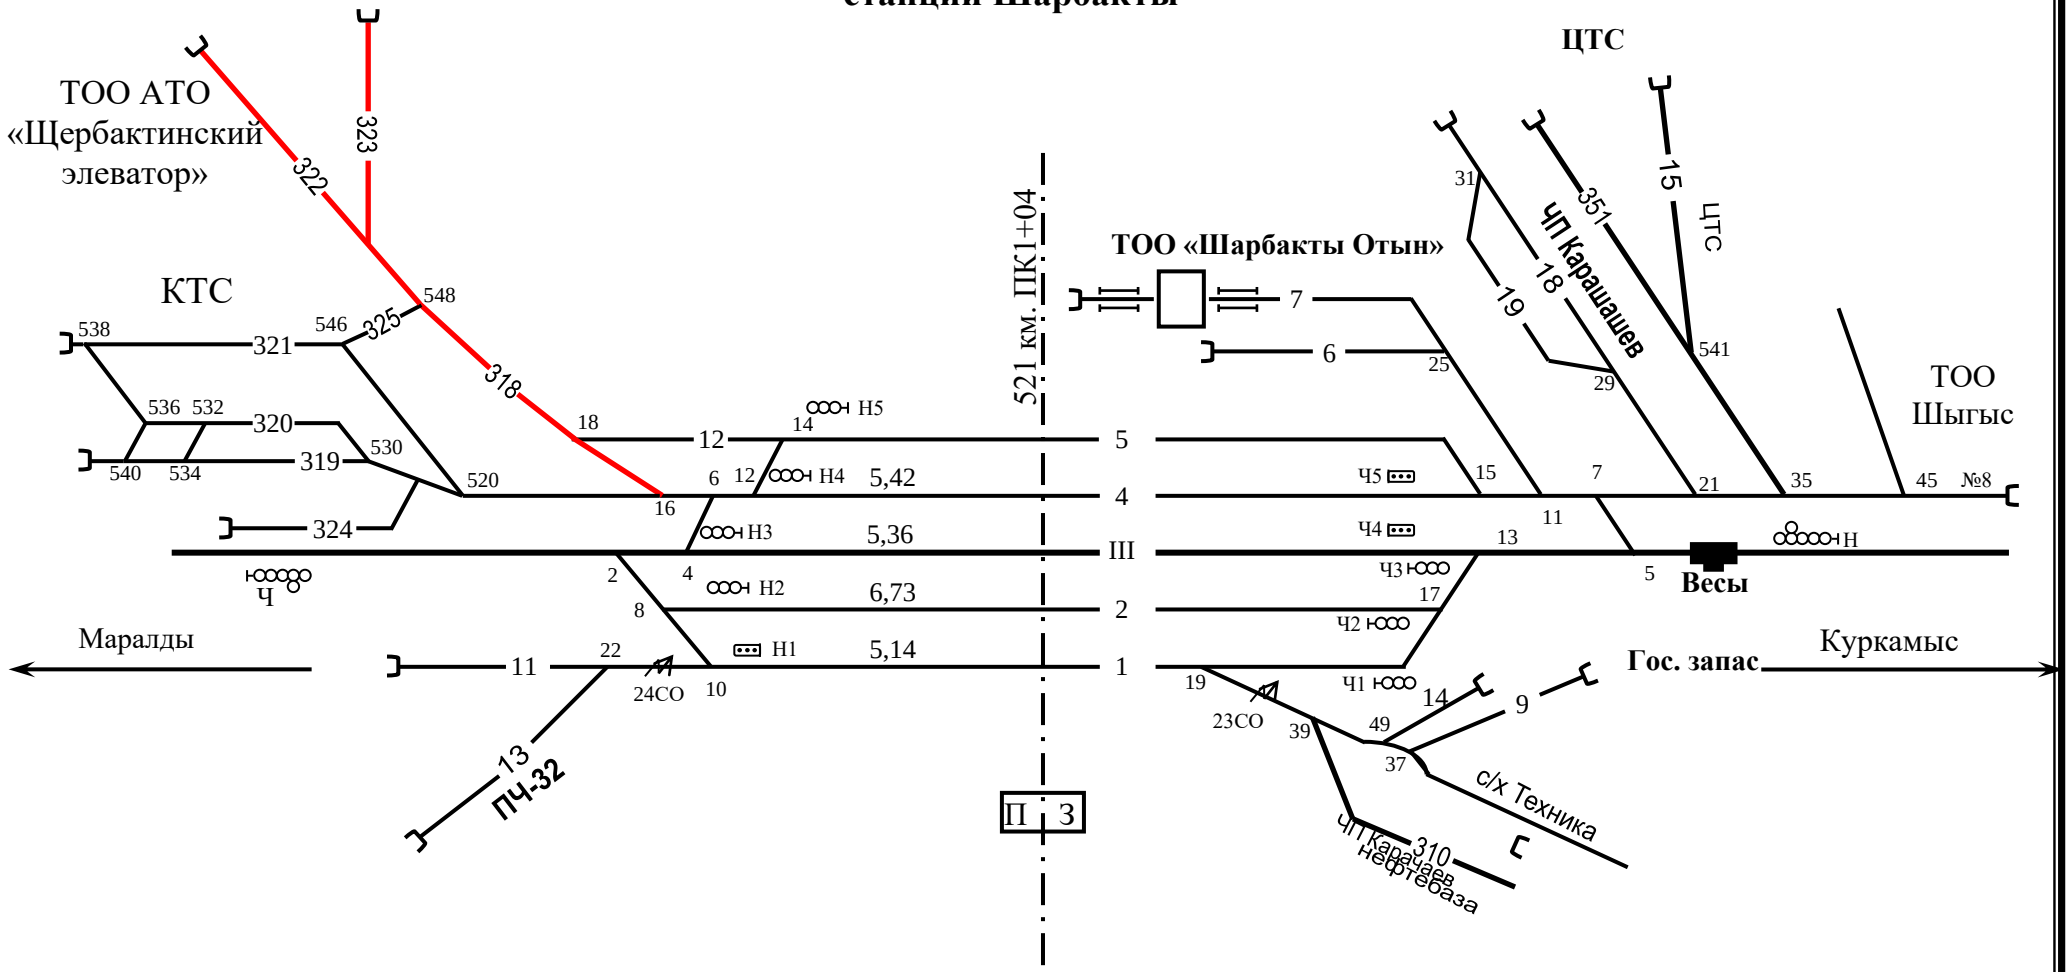

Фамилия	Подпись	Дата	Схематический план станция Шарбакты	Лист
ПЧГ-32				1
НПТО-32				