Согласовано:

ДС Бесколь _____

станция Бесколь

Утверждаю

Директор ПЧ-43_____Естемисов Н.Н.

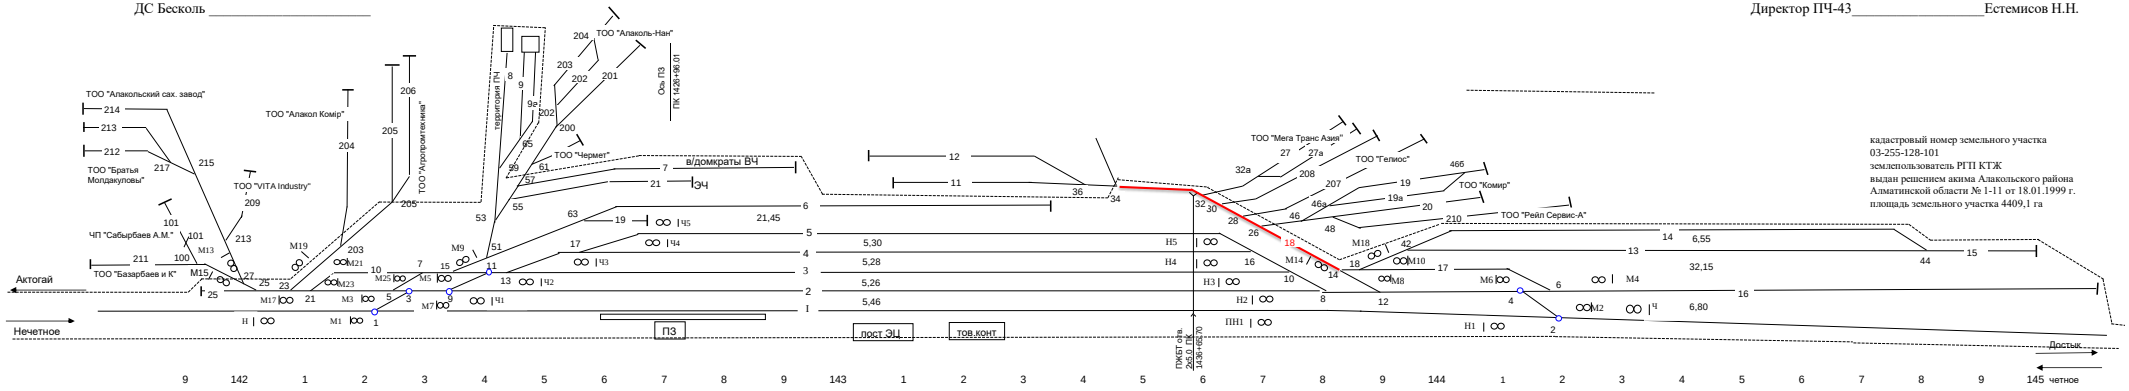

кадастровый номер земельного участка 03-255-128-101
землепользователь РГП КТЖ
выдан решением акима Алакольского района Алматинской области № 1-11 от 18.01.1999 г.
площадь земельного участка 4409,1 га

Наименование точки	из.ст М13	сиг.М15	упор 27 остр.25 сиг.М17	остр.23 остр.21 сиг.М19	из.ст Н	из.ст.М21	сиг.М23	из.ст М1 сиг.М1	из.ст М3 сиг.М3 остр. 5	из.ст М25	из.ст Ч1 сиг.Ч1	сиг.М7	остр.9 из.ст М5	сиг.М5 остр. 15 из.ст Ч2	остр. 51	остр. 11	остр. 13	упор 19	остр.17	сиг. Ч5	из.ст Ч5 ось ПЗ	сиг.Н4	из.ст Н4 сиг.Н5	из.ст Н5	сиг.Н3	из.ст. 16	из.ст Н2	остр.10 сиин.Н4	из.ст Н14	остр. 14	остр.8	остр. 18	остр. 12	сиг.М8	из.ст М12	остр.42	остр.4	сиг.М6	из.ст Н1	сиг.Н1	остр. 6	остр.2	сиг.М2	из.ст М4	сиг.М4	сиг.Ч	из.ст ч	остр.44
Расстояние от оси здания,м	765,6	762,0	-679,4	-640,5	623,7	579,5	535,7	527,3	-490,3	490,3	487,6	-465,1	393,8	390,6	385,9	311,4	-208,3	95,5	941,9	946,4	1004,0	1005,6	1052,9	1081,0	1113,6	1129,1	1158,9	1183,6	1317,9	1331,9	1346,8	1404,8	1408,5	1409,3	1459,0	1459,3	2174,0
Тип рельса и марка крестовины			P50 1/9	P50 1/9 P50 1/9					P65 1/11 P50 1/9			P65 1/11			P50 1/9	P50 1/11	P50 1/9				P50 1/9		P 50 1/9	P65 1/11 P50 1/9	P65 1/11 P50 1/9 P65 1/11				P50 1/9 P65 1/11			P65 1/11	P65 1/11						

стрелочные переводы на ж.б. основании
главный путь
прочие пути