ст. Қайраткөл

Кадастровый номер- 06-093-058-193
от 08.12.2017 года

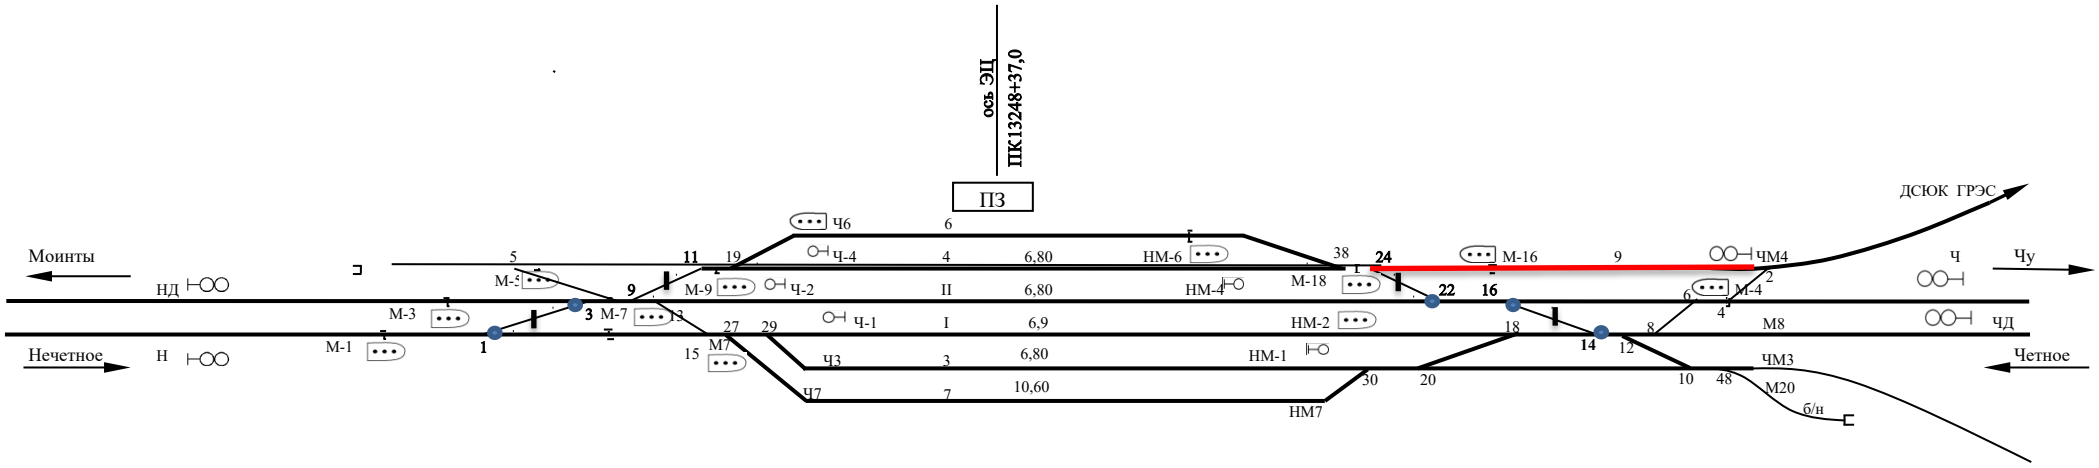

ординаты от оси ПЗ	-1493,40	-1492,70	-1488,60	-1486,50	-1266,40	-1105,20	-1053,50	-1024,10	-980,50	-956,00	-912,50	-880,30	-829,90	-813,40	777,00	-756,00	-700,50	-103,50	0,00	107,00	432,00	449,80	465,70	498,70	526,70	545,00	579,90	625,80	642,90	686,50	718,60	730,40	767,90	779,70	857,00	917,40	949,10	957,60	959,10	1184,70	1185,.50	1188,30	1188,80
наименование точки	из ст НД	НД	из ст Н	Н	тор	ост р 1	ост р 5	ост р 3	ост р 7	ост р 9	ост р 13	ост р 11	ост р 15	ост р 27	ост р 19	ост р 29	КЖБТ	нач плат фор	ось ЭЦ	конец плат ф	ост р 38	ост р24	ост р 30	ост р 20	ост р 22	ост р 16	ост р 18	ост р 14	ост р 12	ост р 8	ост р 10	ост р 48	ост р 6	ост р 4	остр 2	КЖБТ	из ст ЧМ 4А	ЧМ4А	ГМС	из ст ЧД	ЧД	Ч	из ст Ч

1324 1325 1326

И.О.Начальника Сары-Шаганской дистанции пути **Рахишов Б.С.** **ДС ст.Кайратколь** **Омарбеков Н.**