ст. Қиякты

Граница полосы отвода
Кадастровый номер- 06-093-058-191
от 08.12.2017 года

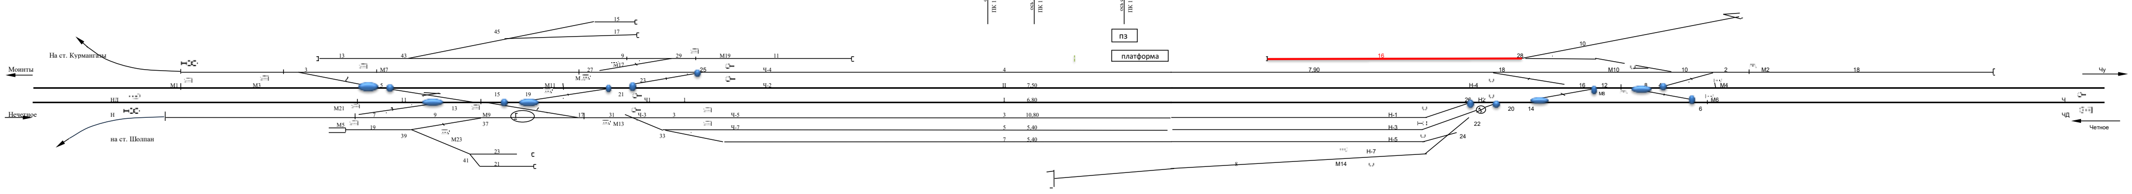

ординаты от оси ПЗ	-1285,9	-1281,5	-1270	-1269,3	-1039,2	-1022,50	-1001,80	-987,6	-962,5	-949,9	-949,1	-949	-912,8	-867	-855,60	-842,60	-826,30
наименование точки	Н	из ст Н	из ст НД	НД	стр 3	упор 19	упор 13	стр 7	стр 5	стр 39	стр 43	стр 11	стр 9	стр 13	стр 15	стр 37	стр 45

ординаты от оси ПЗ	-801,70	-793,20	-752,80	-728,90	-720,70	-715,40	-715,10	-702,80	-700,60	-694,60	-661,10	-648,20	-651,60	-618,40	-617,70	-594,50	-4725,20
наименование точки	стр 19	стр 17	стр 31	стр 27	стр 21	стр 33	Ч1	стр 23	упор 17	Ч 3	упор 15	стр 29	стр 25	Ч 4	Ч 2	остр 41	упор 21

ординаты от оси ПЗ	-472,20	-469,00	-249,60	-179,90	-138,60	-83,90	-30,20	0,00	50,40	70,40	74,70	187,70	188,50	192,60	257,40	299,90	307,50
наименование точки	упор 23	упор 11	нач платф 2	нач платф 1	упор 8	ось ЭЦ	ось нов ПЗ	ось стар ПЗ	кон плаф 1	кон плаф 2	упор 16	из ст М 14	М 14	Н 7	остр 24	остр 26	остр 22

ординаты от оси ПЗ	316,10	349,10	355,40	365,00	399,40	444,50	462,70	508,20	521,9	544,60	585,30	1026,40	1089,20	1444,70	1445,60	1451,20	1454,30
наименование точки	остр 18	остр 20	остр 28	остр 14	остр 16	остр 12	остр 8	остр 4	остр 10	остр 6	остр 2	упор 10	упор 18	ЧД	из ст ЧД	Ч	из ст Ч

1400 1401 1402

И.О.Начальника Сары-Шаганской дистанции пути **Рахишов Б.С.**

ДС ст.Қиякты **Суйесенов А.**