


ст. Текели

Согласовано:
ДС _____

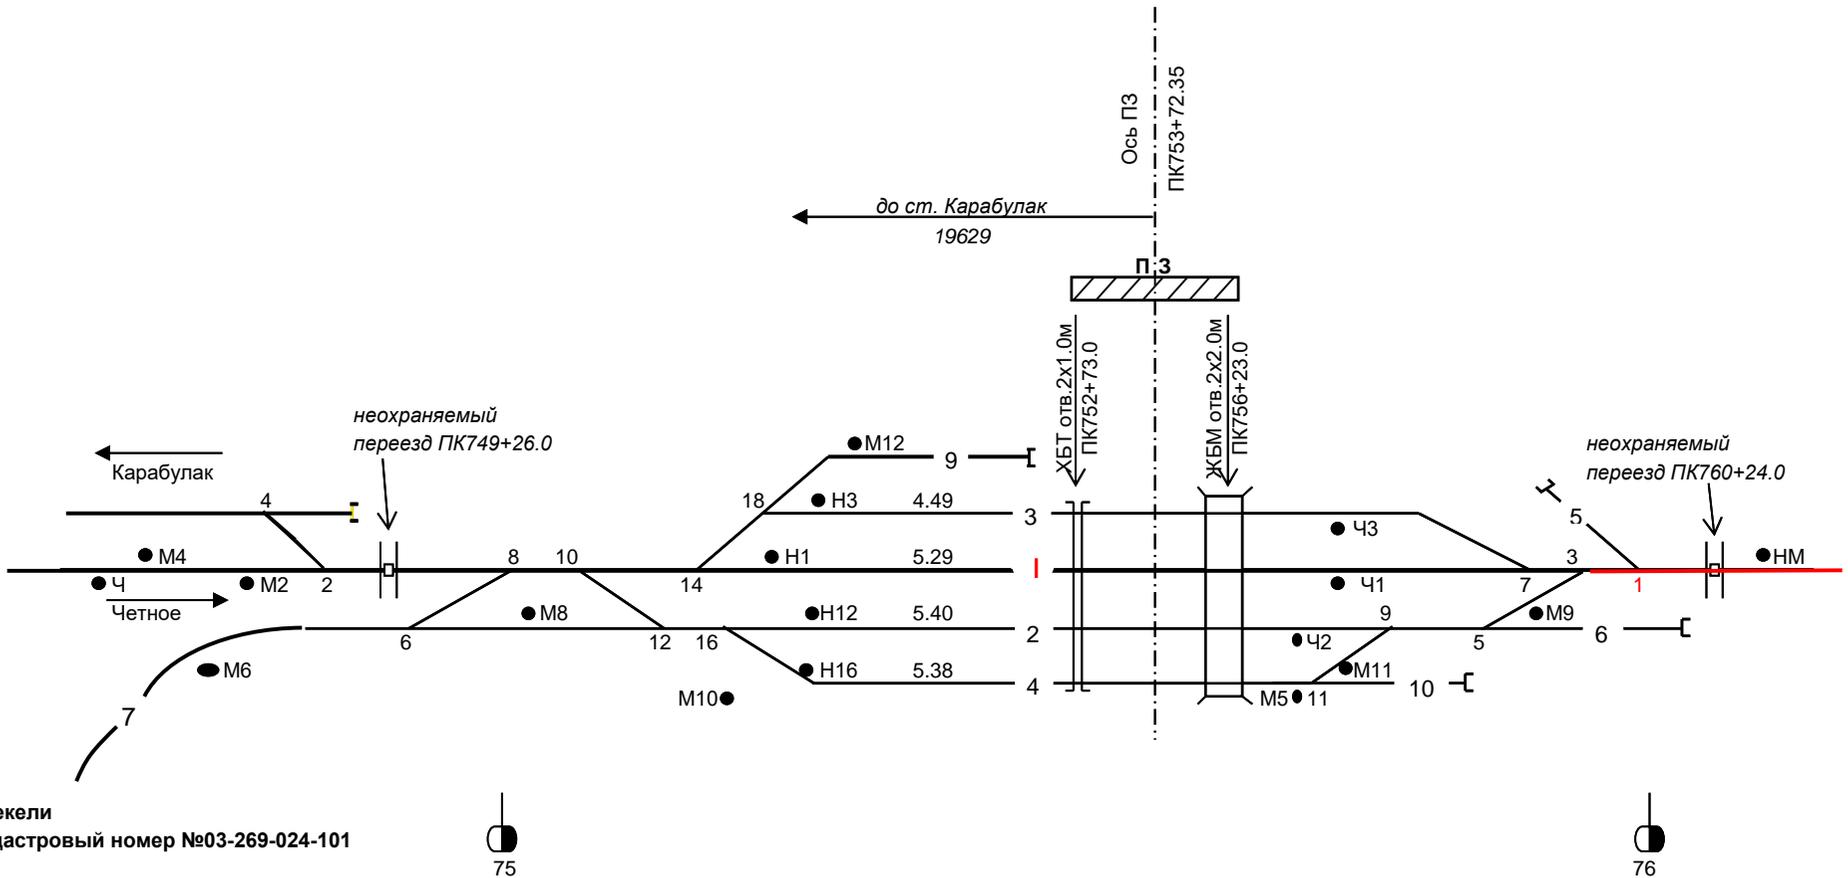

г.Текели
Кадастровый номер №03-269-024-101

Расстояние от оси ПЗ	570.75	565.65	560.65	521.85	480.35	480.35	461.85	439.55	370.55	366.35	364.15	313.55	285.85	264.25	262.15	257.15	245.15	200.55	194.15	194.15	193.35	117.35	00.00	341.25	346.25	355.15	407.95	416.05	510.25	513.35	536.65	475.65	595.85	606.75	640.05	668.15	717.25
Наименование устройств	сиг. Ч	сиг. М4	остр. 4	сиг. М2	упор	сиг. М6	остр. 2	остр. 6	остр. 8	сиг. М8	остр. 10	остр. 14	остр. 12	остр. 18	сиг. М10	остр. 16	сиг. Н1	сиг. М12	сиг. М16	сиг. Н12	сиг. Н3	упор	Ось ПЗ	сиг. М5	остр. 11	сиг. Ч2	сиг. М11	остр. 9	сиг. Ч1	сиг. Ч3	остр. 5	остр. 7	сиг. М9	остр. 3	остр. 1	сиг. М1	сиг. Н