


ст. Тентек

Согласовано:
ДС _____

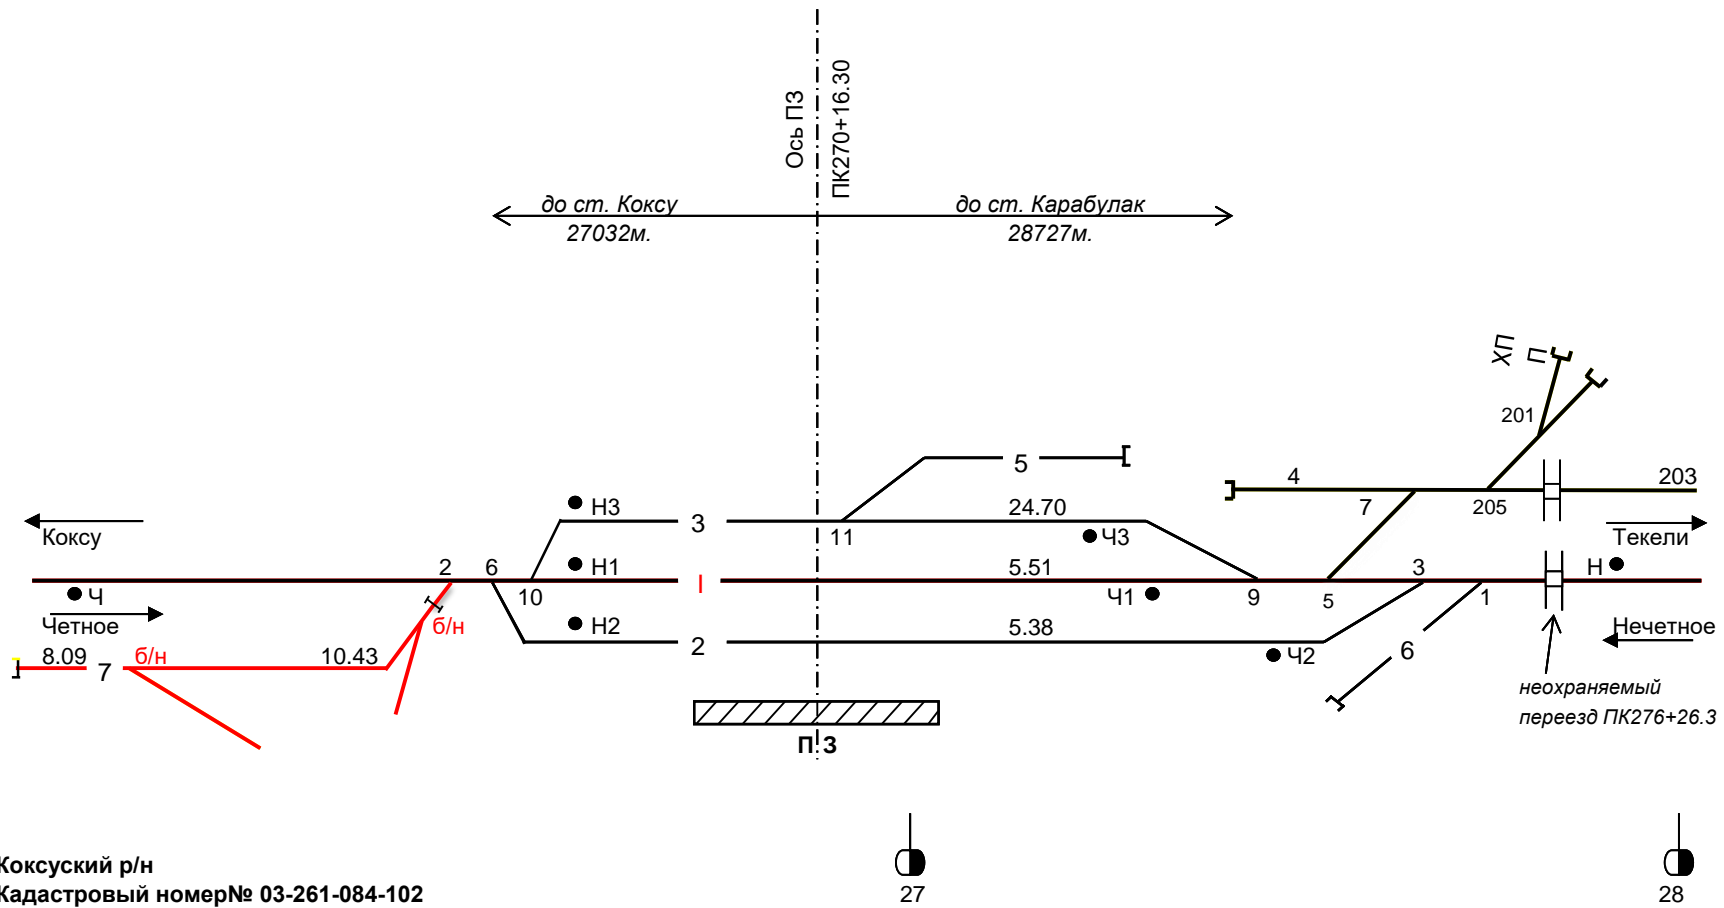

Коксуский р/н
Кадастровый номер № 03-261-084-102

Расстояние от оси ПЗ	879.20	526.90	480.90	472.30	388.80	370.00	354.90	42.10	357.80	369.90	373.50	438.60	465.00	470.50	482.70	534.00	583.70	932.30
Наименование обустройств	сиг. Ч	остр. б/н	остр. 2	остр. 6	сиг. Н-2	сиг. Н-1	сиг. Н-3	Ось ПЗ	остр. 5	сиг. Ч-3	сиг. Ч-1	остр. 9	остр. 5	сиг. Ч-2	упор 6	остр. 3	остр. 1	сиг. Н