


Схематический план путевого развития станции Балхаш-1

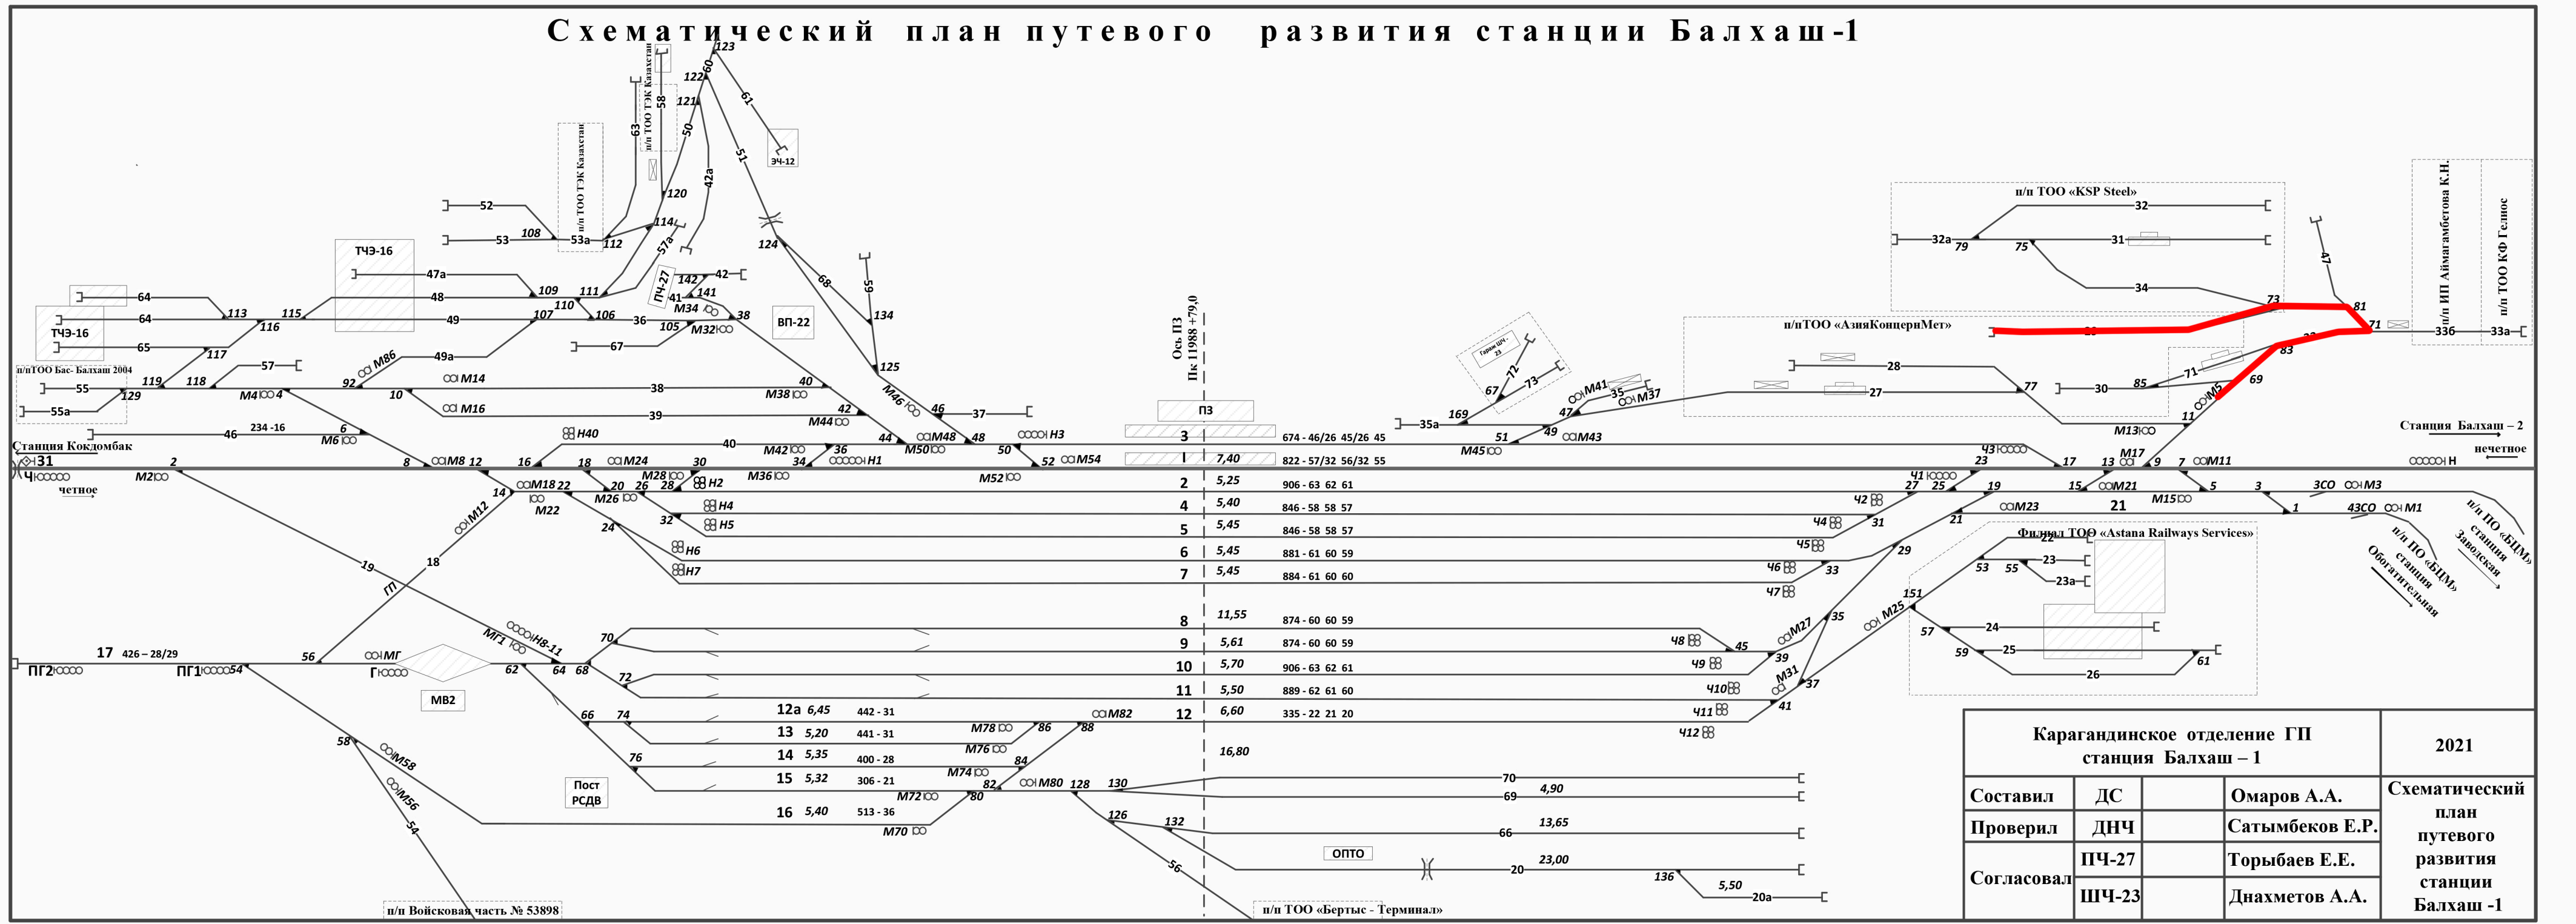

Карагандинское отделение ГП станция Балхаш – 1			2021
Составил	ДС	Омаров А.А.	Схематический план путевого развития станции Балхаш -1
Проверил	ДНЧ	Сатымбеков Е.Р.	
Согласовал	ПЧ-27	Торыбаев Е.Е.	
	ШЧ-23	Днахметов А.А.	